


LEGENDE

- Voies de tram verdurisées
Groene transporen
- Zones plantées
Beplante zones
- Piste cyclable béton coulé de teinte ocre
Fietspad van gestord beton okertint
- Trottoir projet en dalles pierre bleue 20x20 cm
Voetpad van blauwe hardsteentegels 20x20cm
- Noues plantées profondeur 20/25cm
Beplante wadi's diepte 20/25cm
- Limite d'intervention
Interventieliemiet
- Banc
Bank
- Arceaux vélos
Fietsbeugels
- Arbre existant
Bestaande boom
- Arbre projet
Boom project
- Arceaux vélos
Fietsbeugels

Scale: 0 5 10 20 30
North arrow

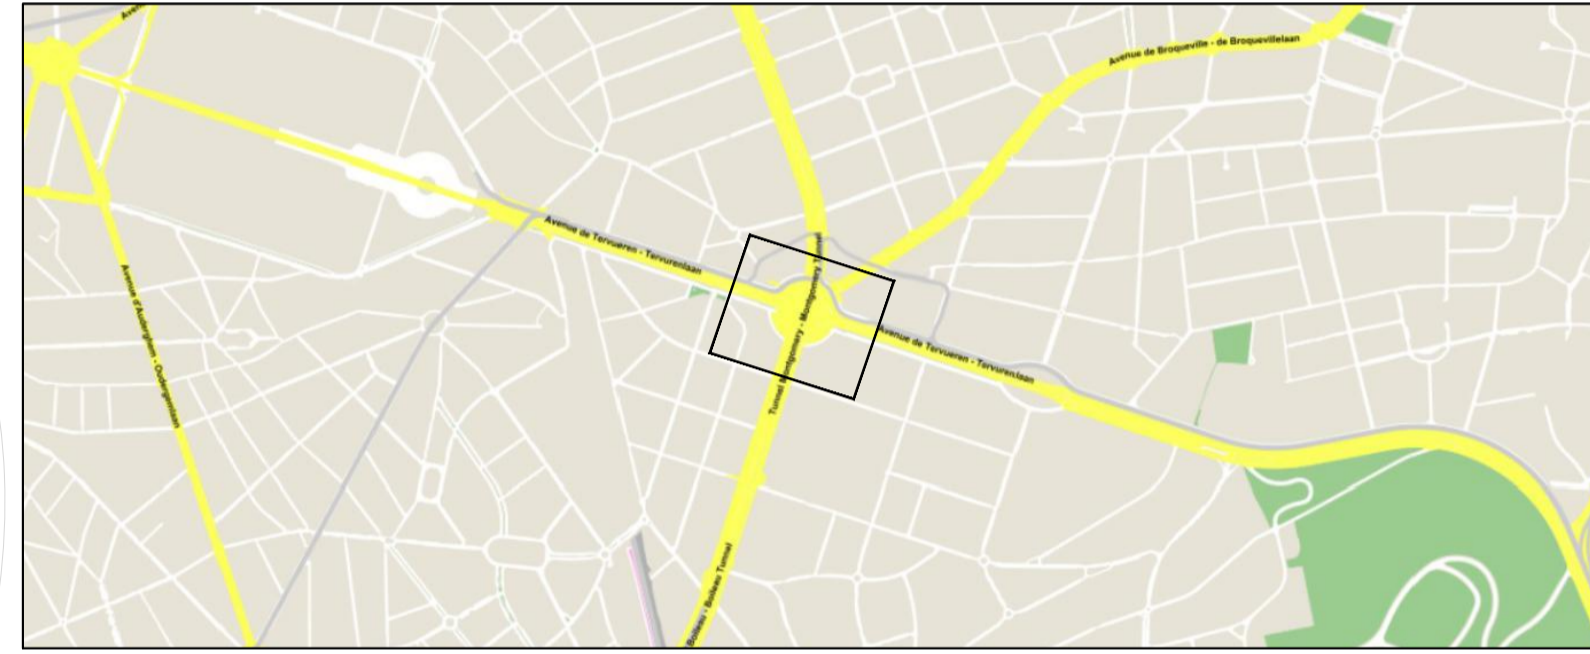

BRUXELLES MOBILITÉ
BRUSSEL MOBILITEIT
SERVICE PUBLIC RÉGIONAL DE BRUXELLES
GEWESTELIJKE OVERHEIDSDIENST BRUSSEL

DIRECTION PROJETS VOIRIES		DIRECTIE PROJECTEN WEGEN	
Dessiné par / Getekend door L. Minchero (BM) L. Galazzo (BUUR Part of Sweco)		26/04/2024	
Dressé par le chef de projet soussigné Opgemaakt door de ondergetekende projectleider		1/1	
Cristian Mauricio Vergara Sanhueza		N°	
Permis d'urbanisme/Stedenbouwkundige toelating		Modifications / Wijzigingen	
Réf: Présenté par le Directeur Général de Bruxelles Mobilité Voorgelegd door de Generaal Directeur van Brussel Mobiliteit		Descripteur Tekenaar	
Bruxelles / Brussel		Date Datum	
N° Classement / Klassemment N° :		Signé Geeënd	
Echelle/Schaal: 1/400			
COMMUNE DE ETTERBEEK / WOLUWE SAINT PIERRE		GEMEENTE ETTERBEEK / SINT PIETERS WOLUWE	
Réaménagement de l'avenue de Tervuren de la porte de Tervuren jusqu'au square Léopold II exclus		Herinrichting van de Tervurenlaan vanaf de Tervurensepoort tot het Leopold II-plein (niet inbegrepen)	
SITUATION PROJETÉE - MONTGOMERY		PROJECTSITUATIE - MONTGOMERY	
Plan annexé au Cahier Spécial des Charges / Plan toegevoegd aan het Bijzonder Bestek N°: _____			