BRUXELLES MOBILITÉ
BRUSSEL MOBILITEIT
SERVICE PUBLIC RÉGIONAL DE BRUXELLES
GEWESTELIJKE OVERHEIDSDIENST BRUSSEL

DIRECTION DES PROJETS ET TRAVAUX D'AMENAGEMENT DES VOIRIES

DIRECTIE PROJECTEN EN WERKEN INZAKE WEGINRICHTINGEN

Dessiné par /Getekend door: LAURA MINCHERO ALGUACIL — 27/11/2023

Dressé par le chef de projet soussigné / Opgemaakt door de ondergetekende projectleider:
Signé électroniquement (eID) à Bruxelles, le 29-04-24, par Jean-Marie NDAMBI MULAMBULA, BM - Build - Projets Voiries - Ingénieur (JMN)
CRISTIAN VERGARA

Permis d'urbanisme/Stedenbouwkundige toelating

Ref:

Présenté par le Directeur Général de Bruxelles Mobilité / Voorgelegd door de Generaal Directeur van Brussel Mobiliteit
Bruxelles le/Brussel
Signé électroniquement (eID) à Bruxelles, le 29-04-24, par Christophe Vanoerbeek, BM - Directeur général
Ir. Ch. VANOERBEEK

B. 7438-7

Y	Réf/Ref	Réf/Type	Dessinateur Tekenaar	Date Datum	Copie ontdekt
1		Modifications Rondpoint	LMA	15/12/2023	☐
2		Nouveau arrêt Bus	LMA	15/06/2021	☐
3		Déplacement MV	LMA	21/06/2021	☐
4		Réduction des bandes de circulation dans le rond-point	LMA	19/12/2021	☐
5		Gratton STIB - Nouveau RP	LMA	16/12/2021	☐
6		Modifications remarques STIB / Aftpassen arrêt bus Montgomery	LMA	03-12-2021	☐
7		Demande de PU	LMA	25/04/2024	☐

N° Classement / Klassement N° :

Echelle/Schaal: 1/200

COMMUNES DE Etterbeek Woluwe Saint-Pierre
Rond-point Montgomery
Réaménagement de l'avenue de Tervueren entre la Port de Tervueren et la place Léopold II
VUE EN PLAN

GEMEENTEN Etterbeek Sint-Pieters-Woluwe
Rondpunt Montgomery
Herinrichting van de Tervurenlaan tussen de Tervuurse Poort en de Leopold II-square
PLANZICHT

Plan annexé au Cahier Spécial des Charges / Plan toegevoegd aan het Bijzonder Bestek N°:

PMO-000181

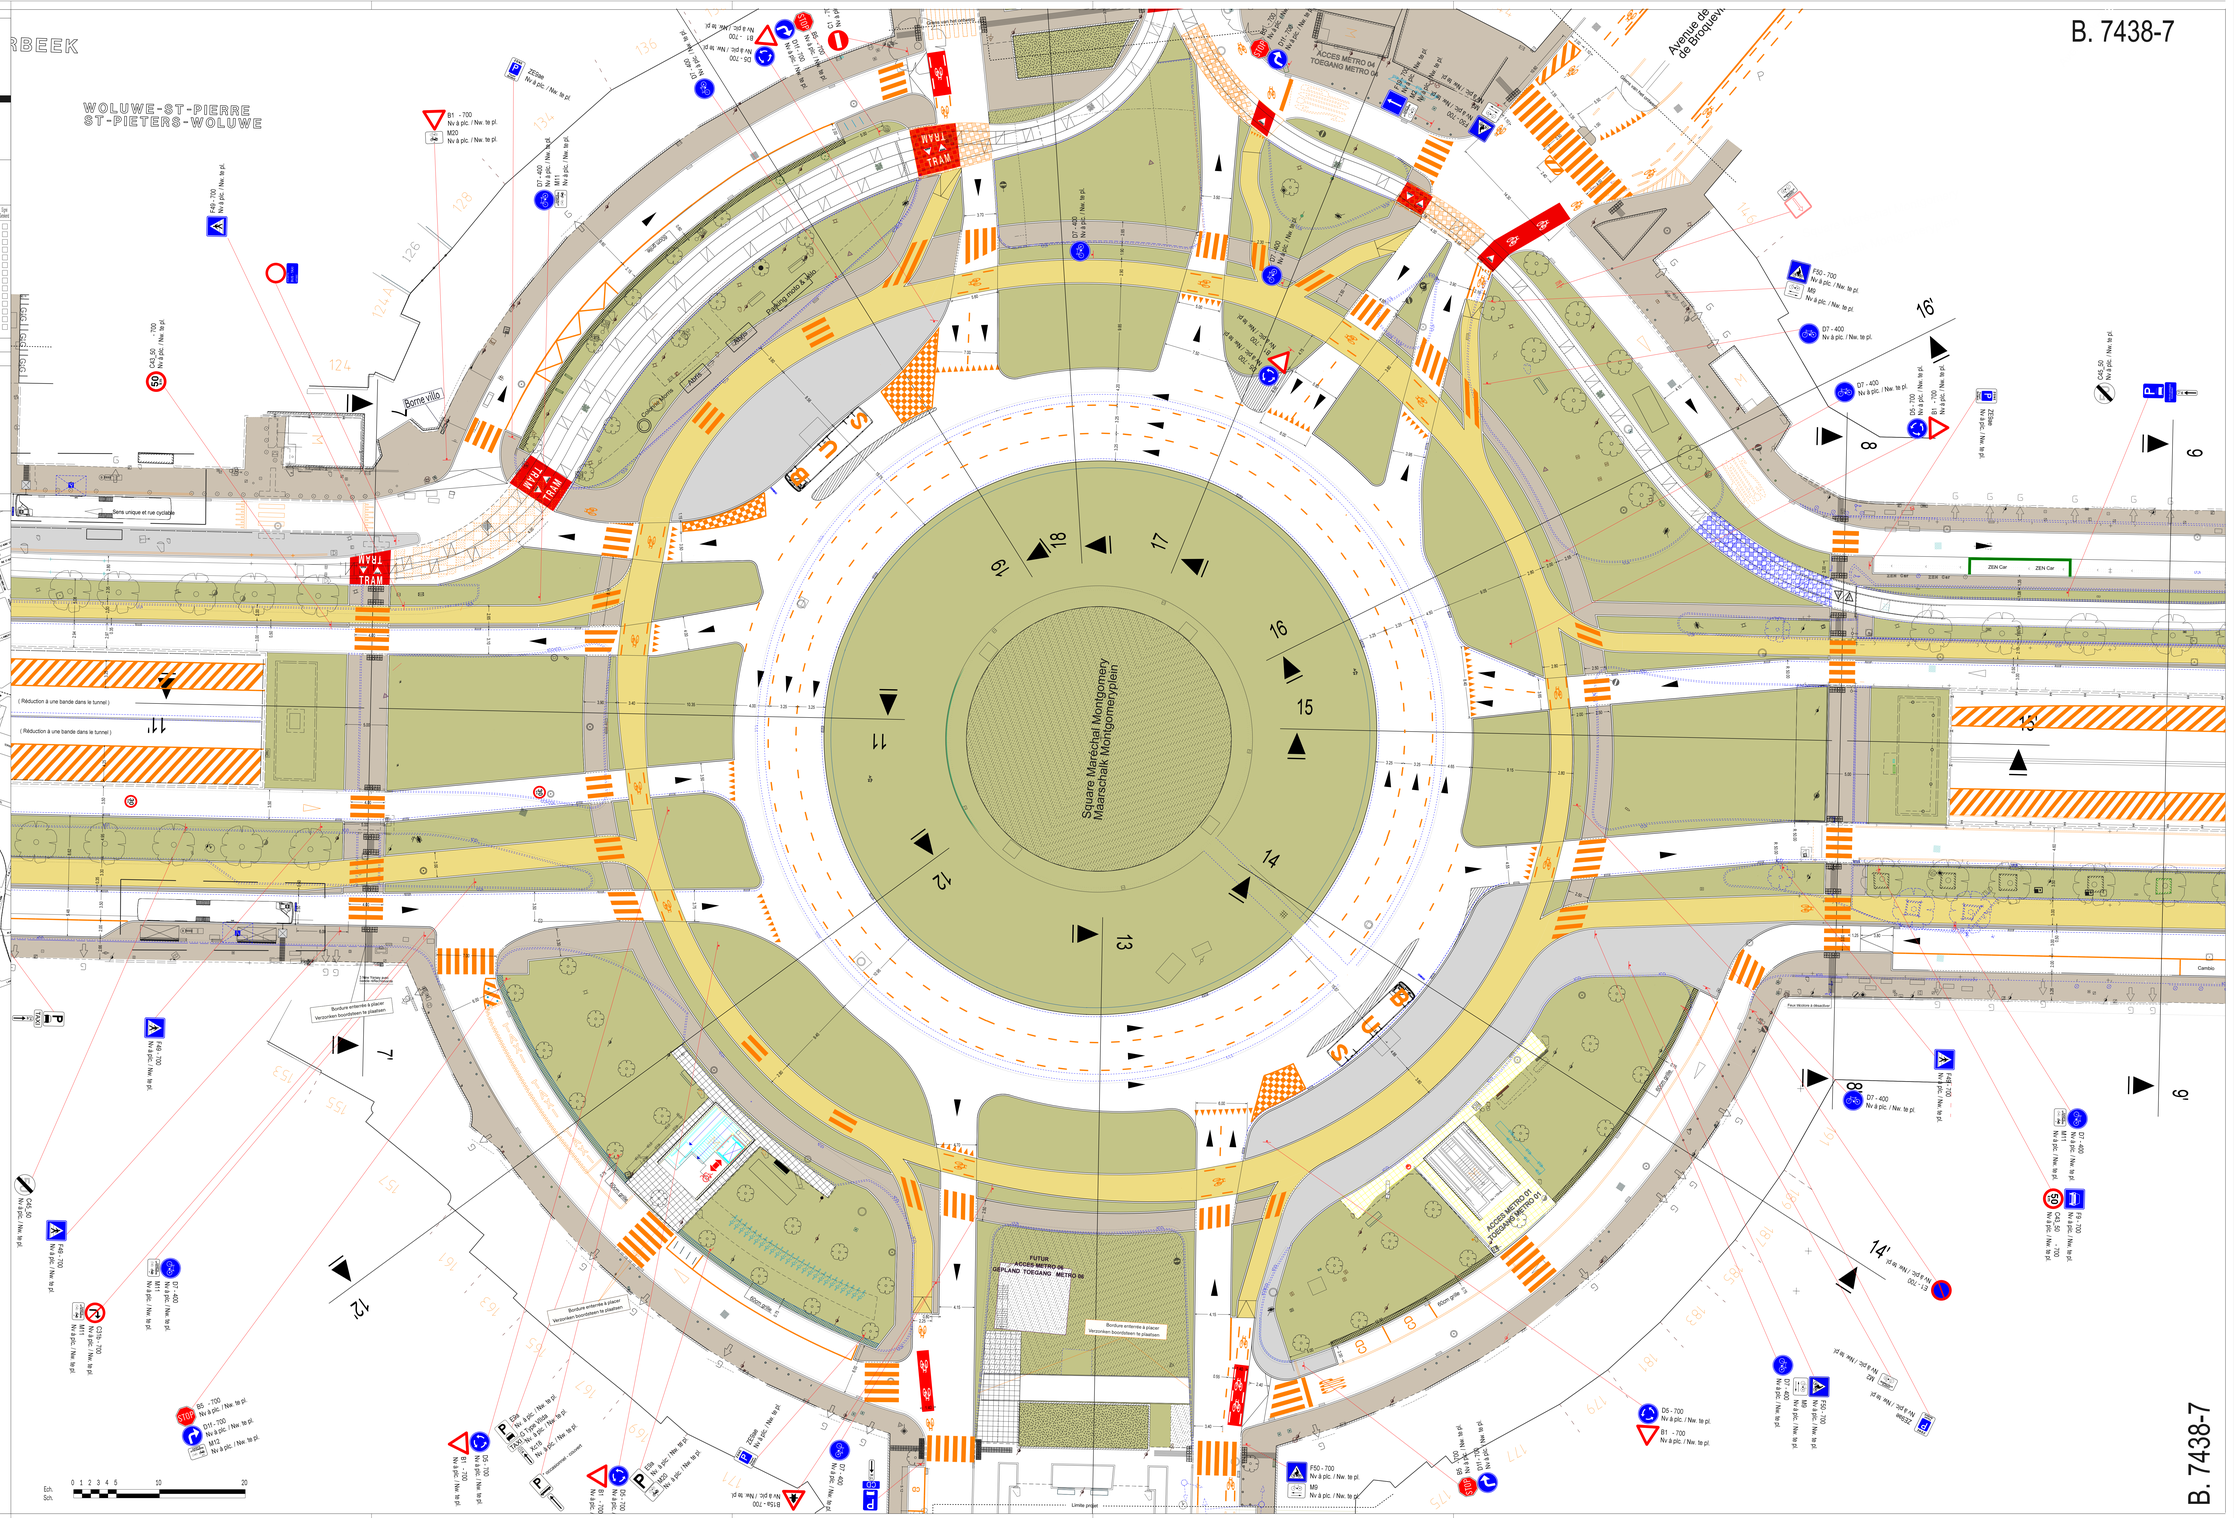

LEGENDE

Eléments linéaires - Lineaire elementen

- Situation existante / Bestaande situatie
- Situation existante à démolir / Bestaande situatie te afbreken
- Limite Plan Régulateur / Grens van het Ontwerp
- Limite communale / Gemeentegrens
- Bordure en saillie à placer / Verhoogde boordsteen te plaatsen
- Bordure enterrée à placer / Verzonken boordsteen te plaatsen
- Filet d'eau à placer / Watergoot te plaatsen

Revêtement - Bekleding

- Asphalte / Beton
- Klinkers
- Dalles de béton / Betontegels
- Pavés platines / Kalkzandsteen
- Pavés porphyre / Porfiersteen
- Beton / Beton
- Dolomie / Dolomiet
- Gazon / Gras
- Plantation / Beplanting
- Gluestone

Mobilier urbain - Stadsmeubilair

- Arbre existant / Bestaande boom
- Arbre à supprimer / Te verwijderen boom
- Arbre à planter / Te planten boom
- Barrière type «croix de St-André» / Hek type « Sint Andreaskruis »
- Arbuste vélos / Fietsbogen
- Poteau / Paaltje
- lignes STIB / lignes TEC
- Poubelle / Vuilnisbak
- Banc / Bank
- Bird bus / Buushokje
- Chambre de visite / Rioolregelput
- Panneau publicitaire / Reclamepaneel
- Marquage existant / Bestaande markering
- Marquage à effacer / Markering te wissen
- Nouveau marquage à prévoir / Nieuwe markering te voorzien
- Eclairage public / Openbare verlichting
- Frein orthopédique / Paal boomkloeding
- Frein de signalisation / Verkeersbord
- Feu de circulation / Verkeerslicht
- Réflecteur / Reflector
- Bader / Bader
- Installation temporaire / Tijdelijke installatie / New Yersey
- Tapis / câble électrique / Deksel / electrische cabine
- Dalles podotactiles / Podotactiele tegels