


Avenue de la Reine -TRAM: 03 25 32 55 62 93
 Koninginnelaan - TRAM: 03 25 32 55 62 93

Vue en plan
 Planzicht
 1/2000



1:2,000

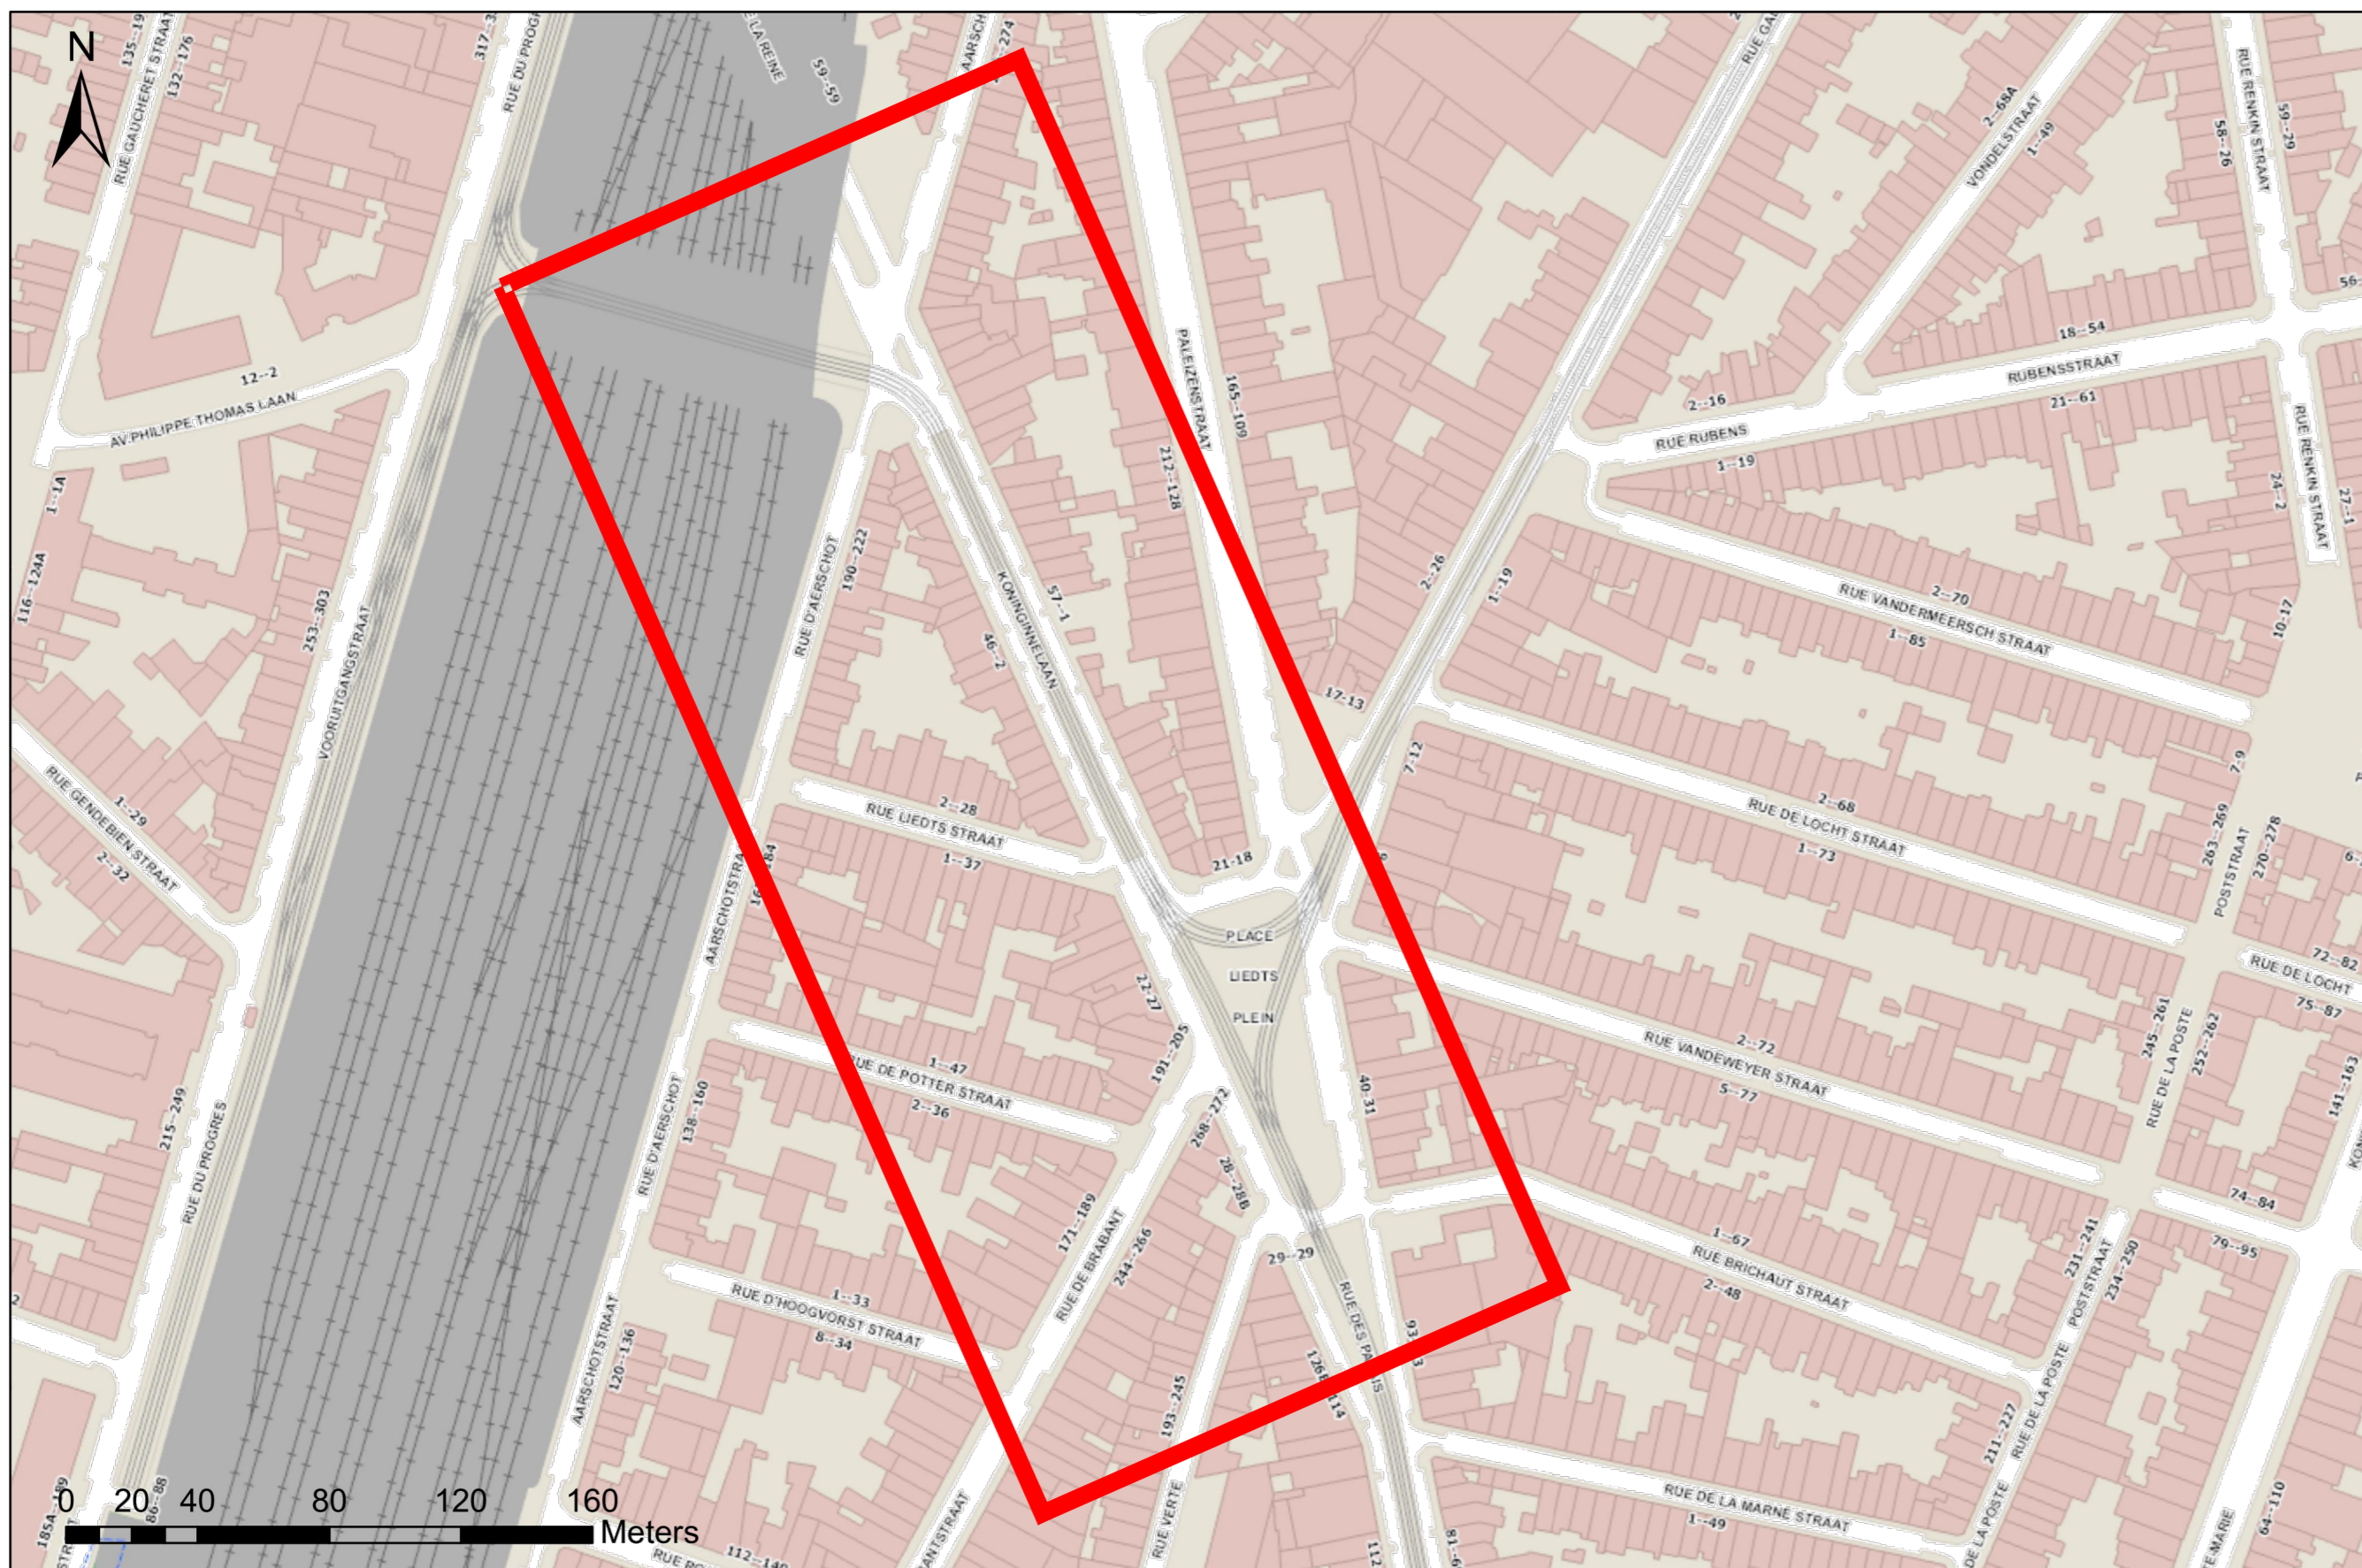

DIRECTION DES PROJETS
 ET TRAVAUX D'AMENAGEMENT
 DES VOIRIES

DIRECTIE PROJECTEN
 EN WERKEN INZAKE
 WEGINRICHTINGEN

Dessiné par /Getekend door Louagie David 25/08/2017

Dressé par le chef de projet soussigné
 Opgemaakt door de ondergetekende projectleider

Culot Lionel
 Tél.: 02/0515.23.02 / E-mail: Lionel.Culot@stib.brussels
 PROJECTS DEVELOPMENT - INFRASTRUCTURE
 STIB / MIVB

DPU1515 03

N°	Modifications / Wijzigingen	Dessinateur Tekenaar	Date Datum	Signé Geekeend
				<input type="checkbox"/>
				<input type="checkbox"/>
ASSOCIATION MOMENTANEE

DESSIN ET CONSTRUCTIONS s.a.
 Rue des Francs, 78
 6001 Marcinelles
 tél: 071/ 434 883
 fax: 071/ 360 329
 mail: courriel@dessin-et-construction.eu



ERU asbl
 Rue Guillaume Tell,57
 1060 Bruxelles
 tél: 02/ 539 01 31
 mail: info@eru-urbanisme.be

Présenté par le Directeur Général de Bruxelles Mobilité
 Voorgelegd door de Generaal Directeur van Brussel Mobiliteit J.P. GAILLY

N° Classement / Klassement N° :
 Echelle/Schaal: 1/2000

Permis d'urbanisme/Stedenbouwkundige toelating

Réf:

**COMMUNE DE
 Schaerbeek**

**GEMEENTE
 Schaarbeek**

Avenue de la Reine

Koninginnelaan

T3,25,32,55,62,93 Extension réseau.

T2,25,32,55,62,93 Uitbreiding van het netwerk.

Réaménagement de la voirie, des voies de tram et de l'espace public

Herinrichting van de weg, de sporen en publieke ruimte.

Plan de situation

Situatieplan