LEGENDE

Eléments linéaires - Lineaire elementen

Bordure de trottoir
Bordure van voetpad
Bordure de trottoir à dégager
Bordure van voetpad vrijmaken

Bordure de voirie à poser
Bordure van de rijweg plaatsen
Bordure de voirie à dégager
Bordure van de rijweg vrijmaken

Bordure Pierre à poser
Natuursteenbordure plaatsen
Bordure Pierre à dégager
Natuursteenbordure vrijmaken

Ligne aux trottoirs
Lijn van voetpad

Revêtement - Bekleding

Rue de desserte - voirie locale / Ontsluitingsweg - lokale weg
Asphalte
Asphalt
Trottoir - voirie locale pour piétons
Voetpad - lokale weg voor voetgangers
Trottoir - voirie locale pour piétons - Pierre naturelle
Voetpad - lokale weg voor voetgangers - Natuursteen

Pavés / dalles / gravier à joint
Tegels / platen / grind voegen
Pavés / dalles / gravier
Tegels / platen / grind

Mobilier urbain - Stadsmeubilair

Arbre existant
Bestaande boom
Arbre à planter
Te planten boom
Arbre à abattre
Te rooien boom
Bloc de béton
Betonblok
Bloc de béton à enlever
Betonblok te verwijderen
Borne
Paal
Borne à enlever
Paal te verwijderen
Borne de contrôle d'accès
Paal voor toegangscontrole
Borne à boule
Bollenpaal
Borne à boule à enlever
Bollenpaal te verwijderen
Poubelle
Vuilbak
Poteau de signalisation
Paal van de signalisatie
Poteau de signalisation à enlever
Paal van de signalisatie verwijderen
Bac
Bak
Bac à enlever
Bak te verwijderen
Bordure de quai
Perronrand
Bordure de quai à enlever
Perronrand verwijderen
Clôture - barrière Nadar
Afsluiting - Nadar barrier
Clôture à enlever
Afsluiting verwijderen

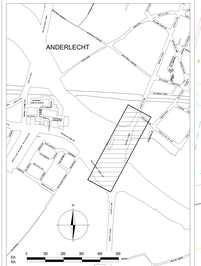

BRUXELLES MOBILITÉ
BRUSSEL MOBILITEIT
SERVICE PUBLIC RÉGIONAL DE BRUXELLES
GEWESTELIJKE OVERHEIDSDIENST BRUSSEL

DIRECTION DES PROJETS ET TRAVAUX D'AMENAGEMENT DES VOIRIES

DIRECTIE PROJECTEN EN WERKEN INZAKE WEGINRICHTINGEN

Dessiné par / Getekend door

Le / datum: 29/04/2016

Approuvé le / Goedgekeurd op

Pour le Directeur / Voor de Directeur

Pour le Directeur-Général / Voor de Algemeen Directeur

Pour le Ministre / Voor de Minister

Bruxelles-Brussel

LE DIALLO

B. 7514 - 2

4/7

	Motif / Reden	Date	Par / Door
1	Modification suite à la 1re enquête publique	27/04/2016	LE DIALLO
2	Plan adapté suite à l'enquête 1re enquête publique	29/06/2016	LE DIALLO

1re Séquence / Reeksnummer N°

Grille de Scrivet / GSR

COMMUNE D'ANDERLECHT

GEMEENTE ANDERLECHT

Réaménagement de la chaussée de Mons entre l'Allée Hof Ter Vleest et l'avenue Van Laer

Herstanting van de Bergense steenweg tussen de Hof Ter Vleestdreef en de Van Laerlaan

Tronçon 2

Vak 2

VUE EN PLAN
PAYSAGE

PLANBEELD
OVERZICHT
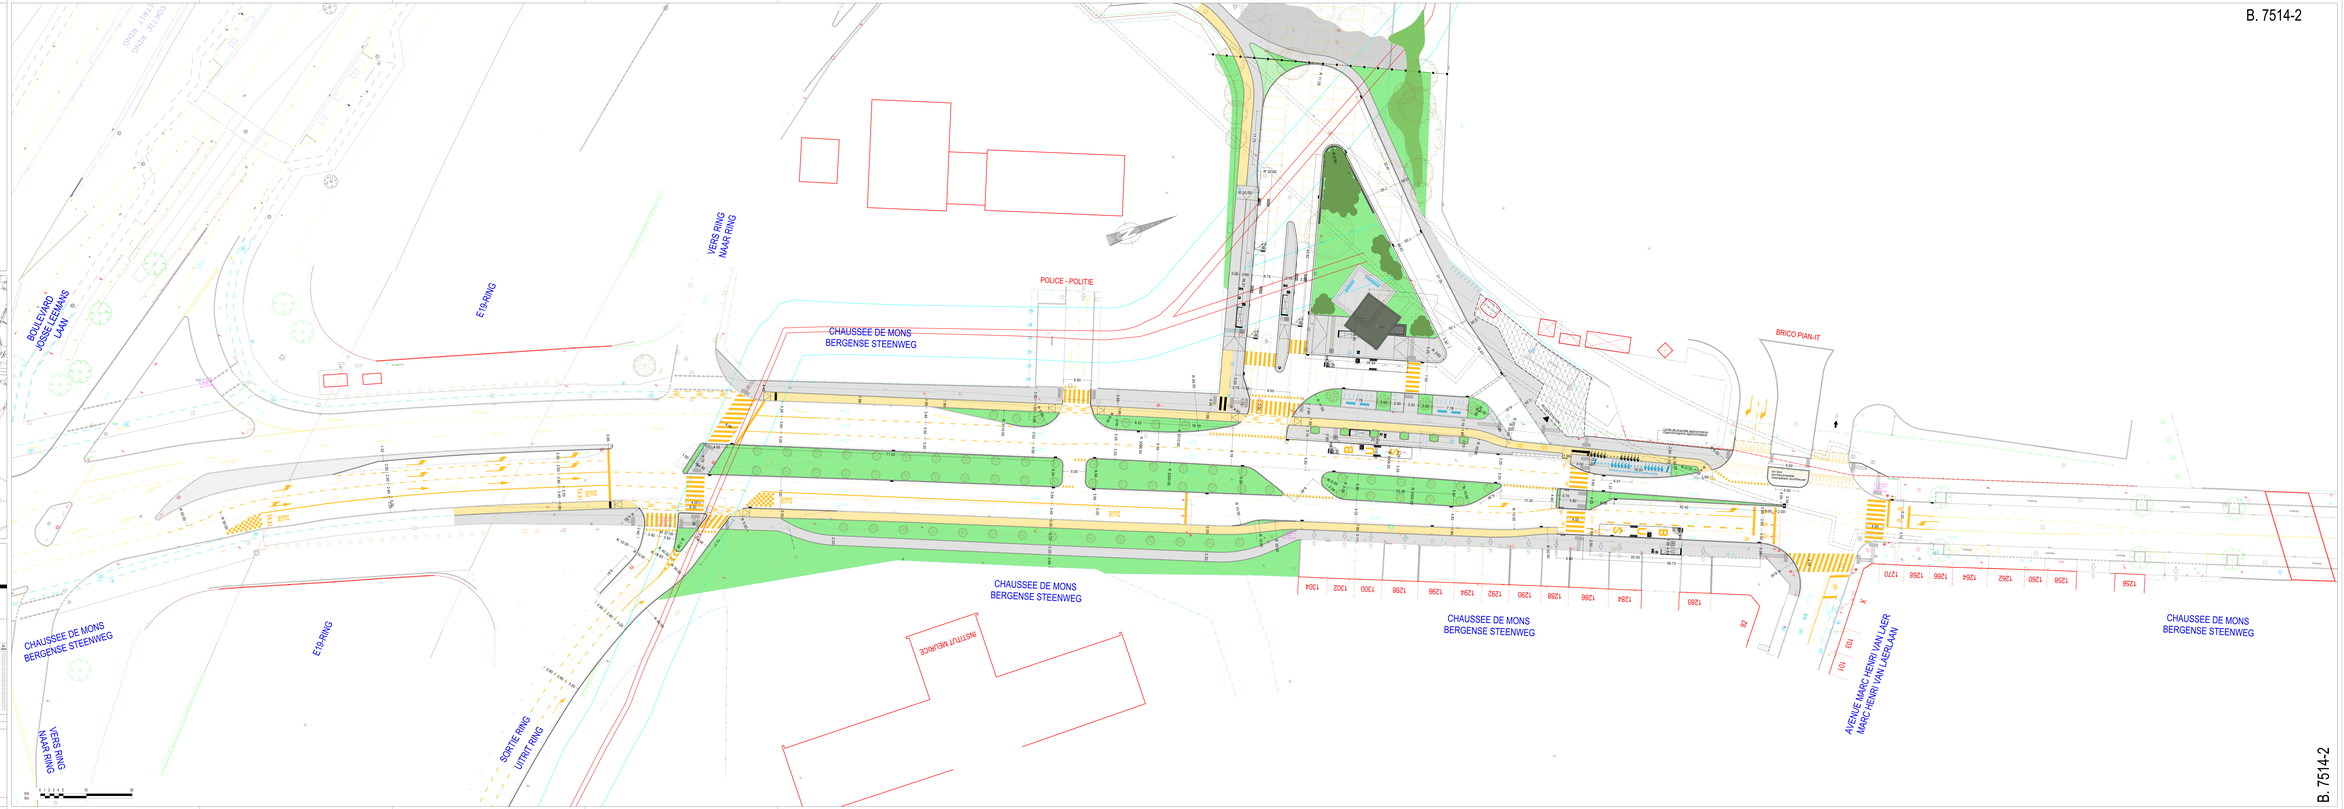
Pièce annexe au Cahier Spécial des Charges / Bijlage bij het Bijzonder Bestek 31