


LEGENDE / LEGENDE

- ① Démontage des pavés, reprofilage du coffre et remise en place des pavés à l'identique  
Opbreken van de straatkeien, herprofilering van de wegkoffer en terugplaatsen van de straatkeien zoals het bestaande
- ② Reprofilage des pelouses  
Herprofilering van de grasperken
- ③ Démontage du revêtement et du coffre de voirie, remblayage et engazonnement  
Opbreken van de verharding en de wegkoffer, aanvulling en bezaaiing
- ④ Réhabilitation à l'identique  
Heropwaardering zoals bestaand
- ⑤ Démontage des pavés et engazonnement  
Opbreken van de straatkeien en bezaaiing
- ⑥ Prolongation des trottoirs en pavés à l'identique  
Verlenging van de voetpaden in straatstenen als bestaand
- ⑦ Décapage du revêtement et reprofilage de la fondation existante afin d'avoir un nouveau revêtement au niveau du sol  
Opbreken van de verharding en herprofilering van de bestaande fundering om een nieuwe verharding gelijk met de grond te krijgen
- ⑧ Démontage complet du chemin existant et reconstruction d'un nouveau au niveau du sol  
Volledig opbreken van de bestaande pad en herbouw van een nieuwe pad gelijk met de grond
- ⑨ Démontage des bordures, terrassement et création d'un fond de coffre pour élargir la voirie  
Opbreken van de trottoirbanden, grondwerken en bouw van een wegkoffer voor de verbreding van de weg
- ⑩ Démontage de l'existant, y compris du coffre, et reconstruction en béton brossé  
Opbreken van het bestaande, inclusief koffer en herbouw in bezemen beton
- ⑪ Création de nouveaux chemins, pistes cyclables et escaliers  
Bouw van nieuwe paden, fietspaden en trappen
- ⑫ Démontage des revêtements, adaptation de la géométrie et engazonnement (empierrement pour les faces sous les ponts)  
Opbreken van de verhardingen, aanpassing van de geometrie en bezaaiing (steenslag voor de vlakken onder de bruggen)
- ⑬ Création du trottoir et de la piste cyclable  
Bouw van een voet- en een fietspad
- ⑭ Démontage du mur en moellons. Reconstruction et prolongation sous le pont (rectification de l'alignement) avec des moellons identiques  
Demontage van de muur uit breuksteen. Herbouw en verlenging onder de brug (aanpassing van het alignement) met gelijkaardige breuksteen
- ⑮ Racleage du revêtement et mise en œuvre d'une nouvelle couche d'asphalte  
Affrezen van de verharding en aanbrengen van een nieuwe asfaltlaag
- ⑯ Démontage complet, y compris du coffre, et reconstruction du nouveau projet  
Volledige afbraak, inclusief koffer, en bouw van het nieuw project
- ⑰ Engazonnement  
Bezaaiing
- ⑱ Béton délavé en revêtement de sol sous les ponts  
Gewassen beton als vloerverharding onder de bruggen
- ⑲ Création d'un trottoir en dolomie  
Bouw van een voetpad uit dolomiet
- ⑳ Nettoyage et recharge en dolomie  
Reiniging en overlaging met dolomiet
- Sciage du revêtement  
Zagen van de verharding
- Arbre à couper  
Te vellen bomen


PRINCIPE DE DÉMOLITION - DETAIL A  
AFBRAAKPRINCIPE - DETAIL A

Ech. / Sch.: 1/100

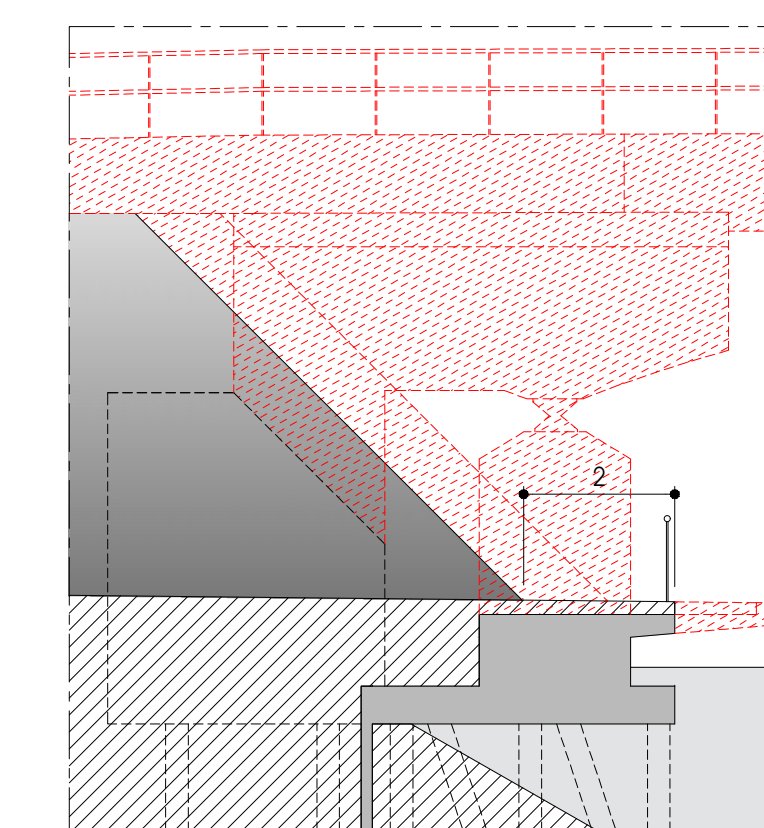


PRINCIPE DE DÉMOLITION - COUPE 1-1  
AFBRAAKPRINCIPE - SNEDE 1-1

Ech. / Sch.: 1/100

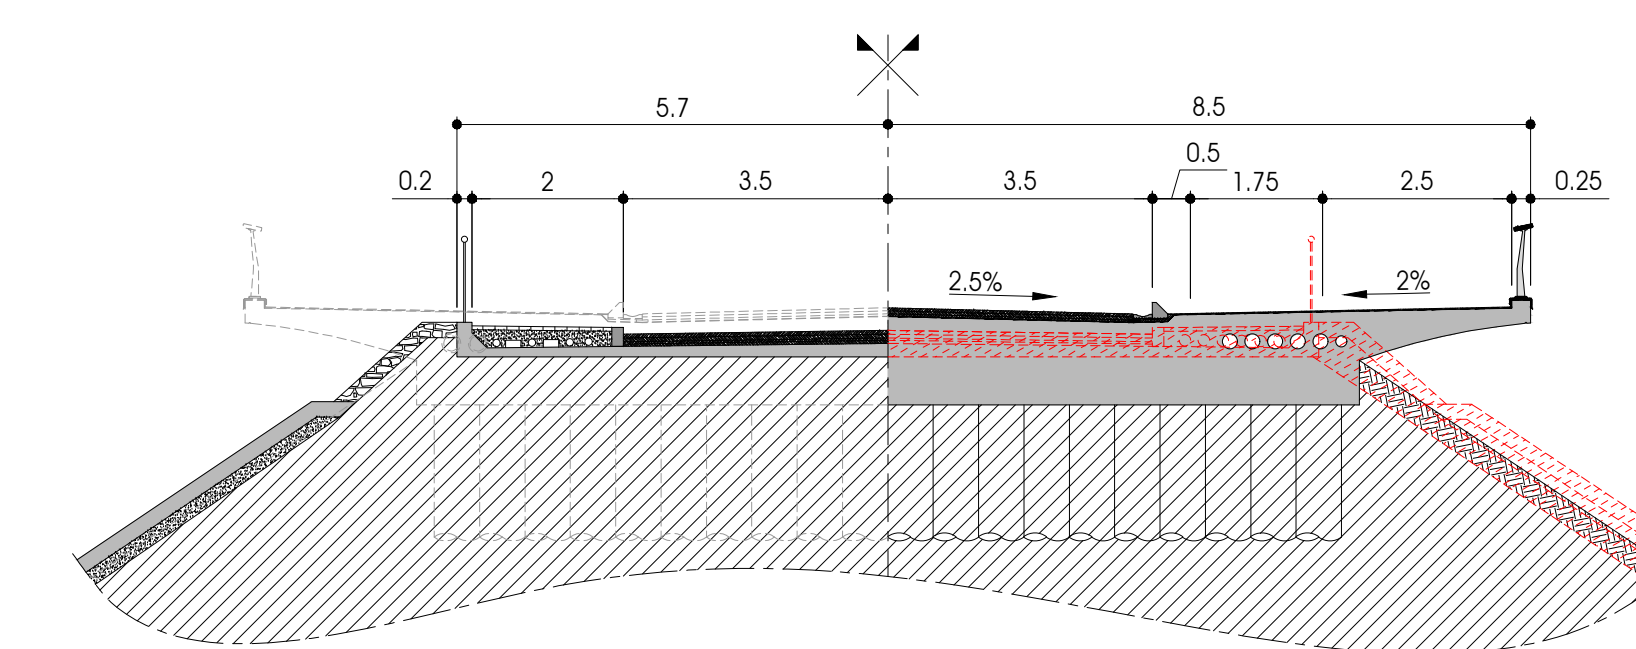


ÉLÉVATION EXISTANTE / BESTAANDE VOORAANZICHT

Ech. / Sch.: 1/150

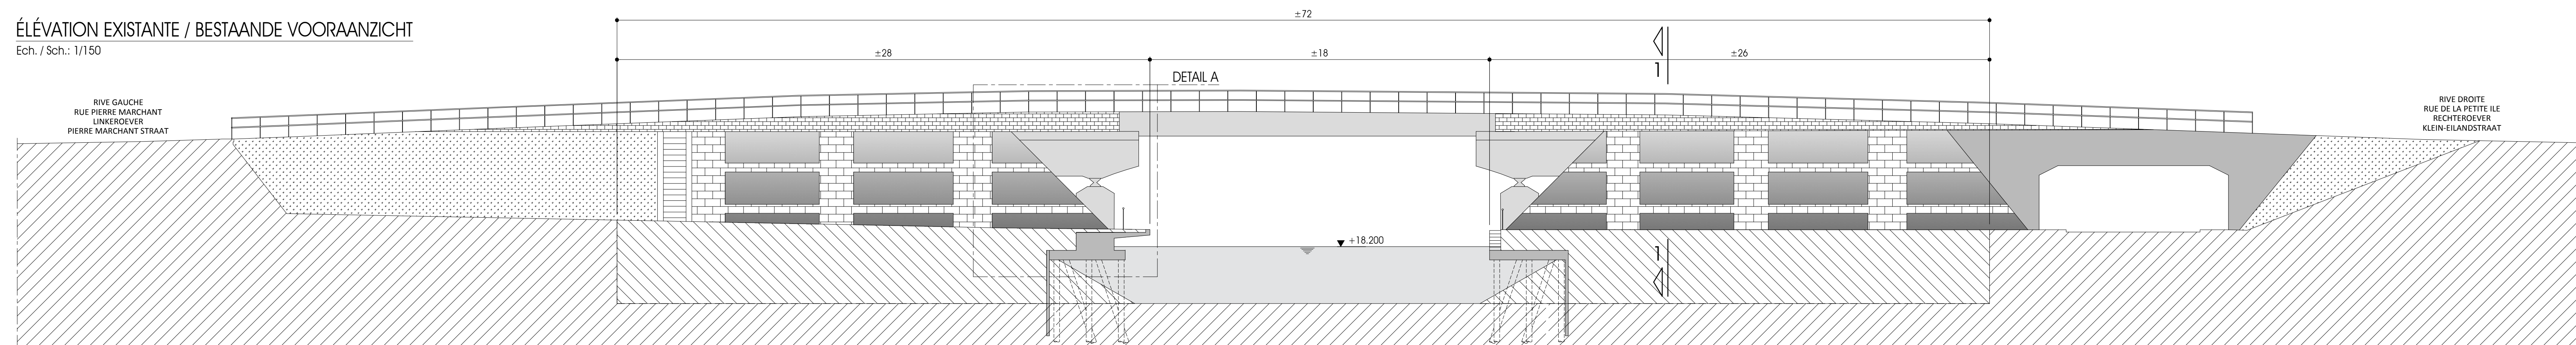

ÉLÉVATION PROJETÉE / ONTWORPEN VOORAANZICHT

Ech. / Sch.: 1/150

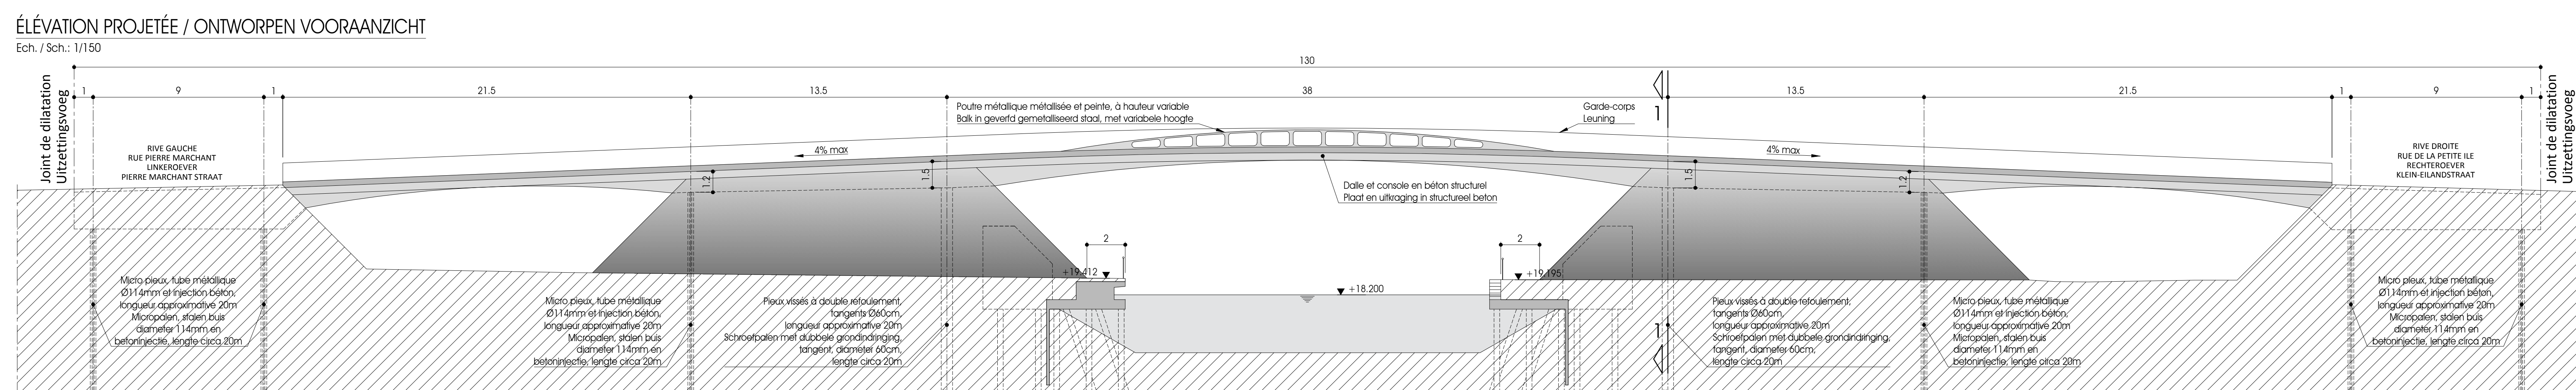

**BRUXELLES MOBILITÉ**  
**BRUSSEL MOBILITEIT**  
SERVICE PUBLIC RÉGIONAL DE BRUXELLES  
GEWETELIJKE OVERHEIDSDIENST BRUSSEL

DIRECTION, GESTION ET ENTRETIEN DES VOIRIES  
DIRECTIE, BEHEER EN ONDERHOUD VAN DE WEGEN

Centre des Communications du Nord  
Rue du Progrès, 50 bis 1  
1035 Bruxelles

TEL: 02294 21.11

Communicatiecentrum Noord  
Voortuurgatstraat, 50 bus 1  
1035 Brussel

Architecture et stabilité - Architectuur en stabiliteit  
griech  
B U  
UR

RÉHABILITATION DES PONTS  
DE LA PETITE ÎLE  
A ANDERLECHT  
PERMIS D'URBANISME

SANERING VAN DE  
KLEIN-EILANDBRUGGEN  
TE ANDERLECHT  
STEDENBOUWKUNDIGE  
AANVRAAG

LIMITE D'INTERVENTION ET  
DESCRIPTION DES TRAVAUX

INTERVENTIELIMIETEN EN  
BESCHRIJVING VAN DE WERKEN

BMB/DGE-DBO/2015.0774

MODIFICATIONS		WIJZIGINGEN	
A			
B			
C			
D			
E			
F			
G			
H			
I			

DESINE PAR: GETEREND DOOR: CE LE DE: 09/05/2018

VERE PAR: INGEZEND DOOR: APR LE DE: 09/05/2018

APPROUVE PAR C.T.: GEODIENLEUR DOOR T.C. LE DE:

APPROUVE PAR E.D.: GEODIENLEUR DOOR L.A. LE DE:

PROPOSE PAR LE DIRECTEUR DE LA DGE  
VOORGESTELD DOOR DE DIRECTEUR VAN DE DBO

SURFACE OPWERKANTE: PRK. PRUS.

REPLACE LE N°: VERVANG HET N°:

REPLACE PAR LE N°: VERVANGEN DOOR N°:

NUMERO PLAN: 06

LE DE: 09/05/2018

Ir. Vinciane LERATE