ICR MM - LEGENDE
GFR MM - LEGENDE
Elements Ambiéres - Lineaire elementen

Situation existante
Bestaande situatie
Situation existante à démolir
Bestaande situatie te afbreken
Limite Projet
Grens van het Onderwerp

Bordure en pelle à pleur
Kantsteen boordsteen in plaatsen
Bordure entamée à pleur
Kantsteen boordsteen in plaatsen
Bordure photolite à pleur
Kantsteen boordsteen in plaatsen
Bordure biaseée à pleur
Kantsteen boordsteen in plaatsen
Bordure chanfrein à pleur
Gerijfeerd boordsteen in plaatsen
Pavés à pleur
Klinkerpaving in plaatsen

Escaple meeter compris les bordures sont en beton
Bestaande andere aanwezige zijn de boordstenen van beton

Marquage Thermoplastique ;
Traversées piétonnes

Thermoplastische Marketing ;
Overtrekpaden

Logo vélo en marquage thermoplastique

Fietslogo's in thermoplastische marketing

Piste cyclable marquée (voies marquages compris)

Gemeenteel fietspad (marketing inbegrepen)

Double chevrons sur ICR

Dubbele vlegmarkeringen op een GFR

Simple chevron hors ICR

Enkelvoudige markeringen buiten GFR

Elements et mobilier de voirie ;
Banc
Poubelle

Straatmeubilair ;
Bank
Vuilbakje

Arbre

Boom

Luminaire

Verlichting

Appui vélo - U renversé
Abribus

Fietsenrek omgekeerde U
Skubbers

Feu de circulation

Verkeerslichten

Avaloirs
Trappe
Nouveau poteau
Poteau existant
Clou (±100mm)
Borne Croix de St André
Chevrons ;

Straatkolk
Deksel
Nieuwe paalligt
bestaande paalligt
Spijker (±100mm)
Afsteking St Andreaskruis
Ekers ;

Sens circulation

Verkeersrichting

Nouveau sens unique limité

Nieuw beperkt eenrichtingsverkeer

Entrée de garage (garage en front de voirie)

Toegang garage (garage langs de weg)

Entrée de garage (garage en recul)

Toegang garage (garage achteliggend)

Pléiades
Les pléiades (repérer contraires, les rampes d'accès sont de type ensoutéraine type 125, longueur 120 cm, hauteur 12 cm, pente moyenne 10 %, réalisées à base d'éléments préfabriqués.

Verkeersplanken
De pleiades (te verkeerden contrairies, de hellingen van de verkeersplanken met ensoutéraine van ensoutéraine, type 125, lengte 120 cm, hoogte 12 cm, gemiddelde helling 10 %, gemaakt van geprefabriceerde elementen.

Coussin Berlinois
Plaques en beton / résinées

Berlijns kussen
vervaardigd uit beton / résineus

Les sens uniques deviennent des sens uniques limités sur tout le long de l'itinéraire

Het eenrichtingverkeer wordt beperkt eenrichtingverkeer langsheen de gehele itinerarium

Traversées piétonnes
Des suffix a a intersection et évitant les traversées en diagonale des piétonnes sont requises d'un dispositif pour personnes à mobilité réduite.

- Zone de trottoir surhaussé au niveau de la chaussée réalisé
- Bandes de vigilance
- billes grains en beton
- billes & protubérances en beton

Overgangen voetgangers
De overgangen voetgangers die het verkeer kruisen of de nieuwe overstekplaatsen voor voetgangers uitgerust
- Verhoogde voetpad op niveau van de weg realisé
- Waarschuwingsstrepen
- bolpatroon betonnen
- bolpatroon en beton

Piste cyclable en asphalte (vcria)
Fietspad in asfalt (vaar)

Piste cyclable en asphalte (rouge) à hauteur d'une entrée carrossable
Fietspad in asfalt (rood) overstekt van een inrit voor auto's

Gazon
Gras

Réalisé permissible autour des arbres
Waterdoorlatende harz rond bomen

0,5 0 1 2 3 4 5 10 20

BRUXELLES MOBILITÉ
BRUSSEL MOBILITEIT
SERVICE PUBLIC RÉGIONAL DE BRUXELLES
GEWESTELIJKE OVERHEIDSDIENST BRUSSEL

DIRECTION DES PROJETS ET TRAVAUX D'AMÉNAGEMENT DES VOIRIES

DIRECTIE PROJECTEN EN WERKEN INZAKE WEGINRICHTINGEN

Dossier an /Kadaster dos: 5934/011

Lot /LOSE

Dossier ou le mot de passe sauvegardé
Dossiernaam dient de ontwikkelende projecteur

B. 5931 - 4 2/2

#	Intitulé /Titel	Date	Dr	Ver
1	Indication ouvert sitéit 10 ja 1/04/22	28/03/22		
2	Indication ouvert sitéit 10 ja 1/04/22	01/04/22		
3	Indication ouvert sitéit 10 ja 1/04/22	27/12/23		
	Plan visible ouvert /Fichier ouvert sur le Tout			
4	Indication ouvert sitéit 10 ja 1/12/23	01/12/23		

LIN. SCHALLMAYT

Permis d'urbanisme/Stedenbouwkundige vergunning

Ref.

Présenté par le Directeur Général de Bruxelles Mobilité
Voorgelegd door de Directeur-Generaal van de Brussel Mobiliteit

Brussels mobiliteit

LP. GAELY

N° Classement / Klasseerm N°

Echelle/Schaal: 1/250

VILLE DE BRUXELLES

STAD BRUSSEL

AMENAGEMENT DE L'ITINERAIRE CYCLABLE REGIONAL
MAELBEEK - MM
Avenue Mutsaard

INRICHTING VAN DE GEWESTELIJKE FIETSROUTE
MAALBEEK - MM
Mutsaardlaan

VUE EN PLAN
PAGE 1

PLANCHAT
OM NEMAF
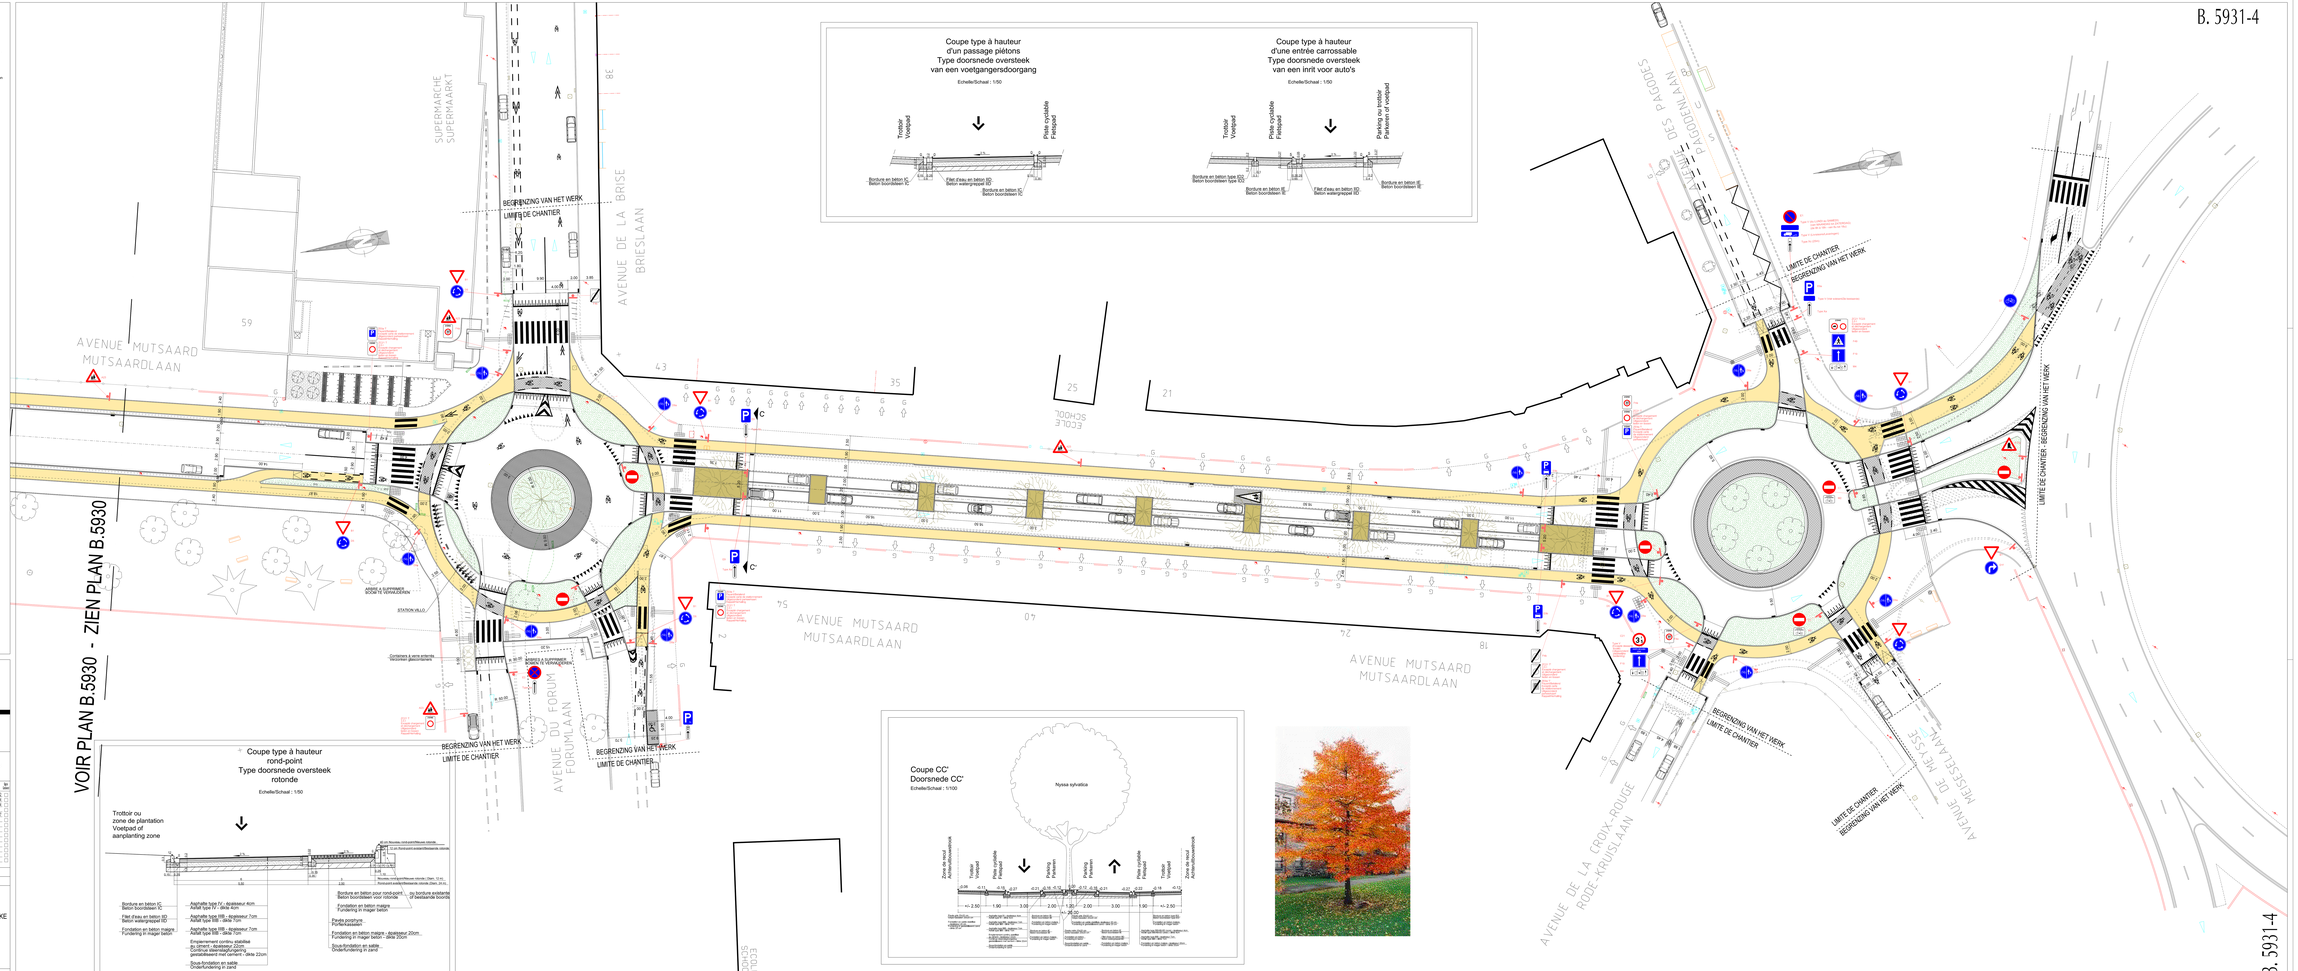
Plan annexé au Cahier Spécial des Charges / Plan toegevoegd aan het Bijzonder Bestek N° _____