LEGENDE

Eléments linéaires - Lineaire elementen

Situation projetée
Voorziene situatie

Situation projetée à décaler
Voorziene situatie te verplaatsen

Situation existante à décaler
Bestaande situatie te verplaatsen

Limite Parking
Limiet Parking (Crimeq)

Limite communale
Gemeentegrens

Bordure en saillie à abaisser
Bordure in hoogte te brengen of te plaatsen

Bordure à remplacer
Bordure te vervangen

Ligne d'eau à poser
Gootsteen te plaatsen

Revêtement - Bekleding

Asphalte coulé
Gegoten asphalt

Asphalte rouge
Rode asphalt

Klinkers

Dalles de béton
Betontegels

Pavés jaunes
Gele klinkers

Pavés anciens
Oude klinkers

Pavés existants
Bestaande klinkers

Asphalte drainant
Drainerende asphalt

Béton
Beton

Gazons
Gazons

Sable
Zand

Pavés
Klinkers

Pavés
Klinkers

Mobilier urbain - Stadsmeubilair

Arbre existant
Bestaande boom

Arbre à supprimer
Te verwijderen boom

Arbre à planter
Te planten boom

Arbre existant
Bestaande arbuste

Arbre à planter
Te planten arbuste

Poteau
Paal

Poubelle
Prullenbak

Banc
Bank

Bornes
Bollards

Chaînes de mât
Kettingen

Panneau publicitaire
Reclamepaneel

Mauvaise existant
Bestaande marking

Marquage à effacer
Marking te wissen

Nouveau marquage à poser
Nieuwe marking te voegen

Eclairage public
Openbare verlichting

Poteau combustibles
Brandstofpaal

Poteau de signalisation
Verkeerspaal

Feu de circulation
Verkeerslicht

Tableau / centre électrique
Tableau / elektrische cabine

Dalles existantes
Bestaande tegels

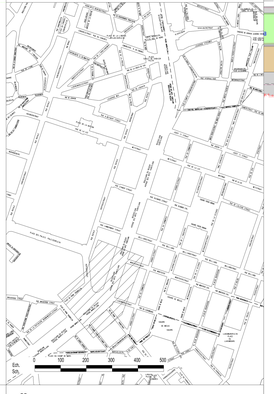

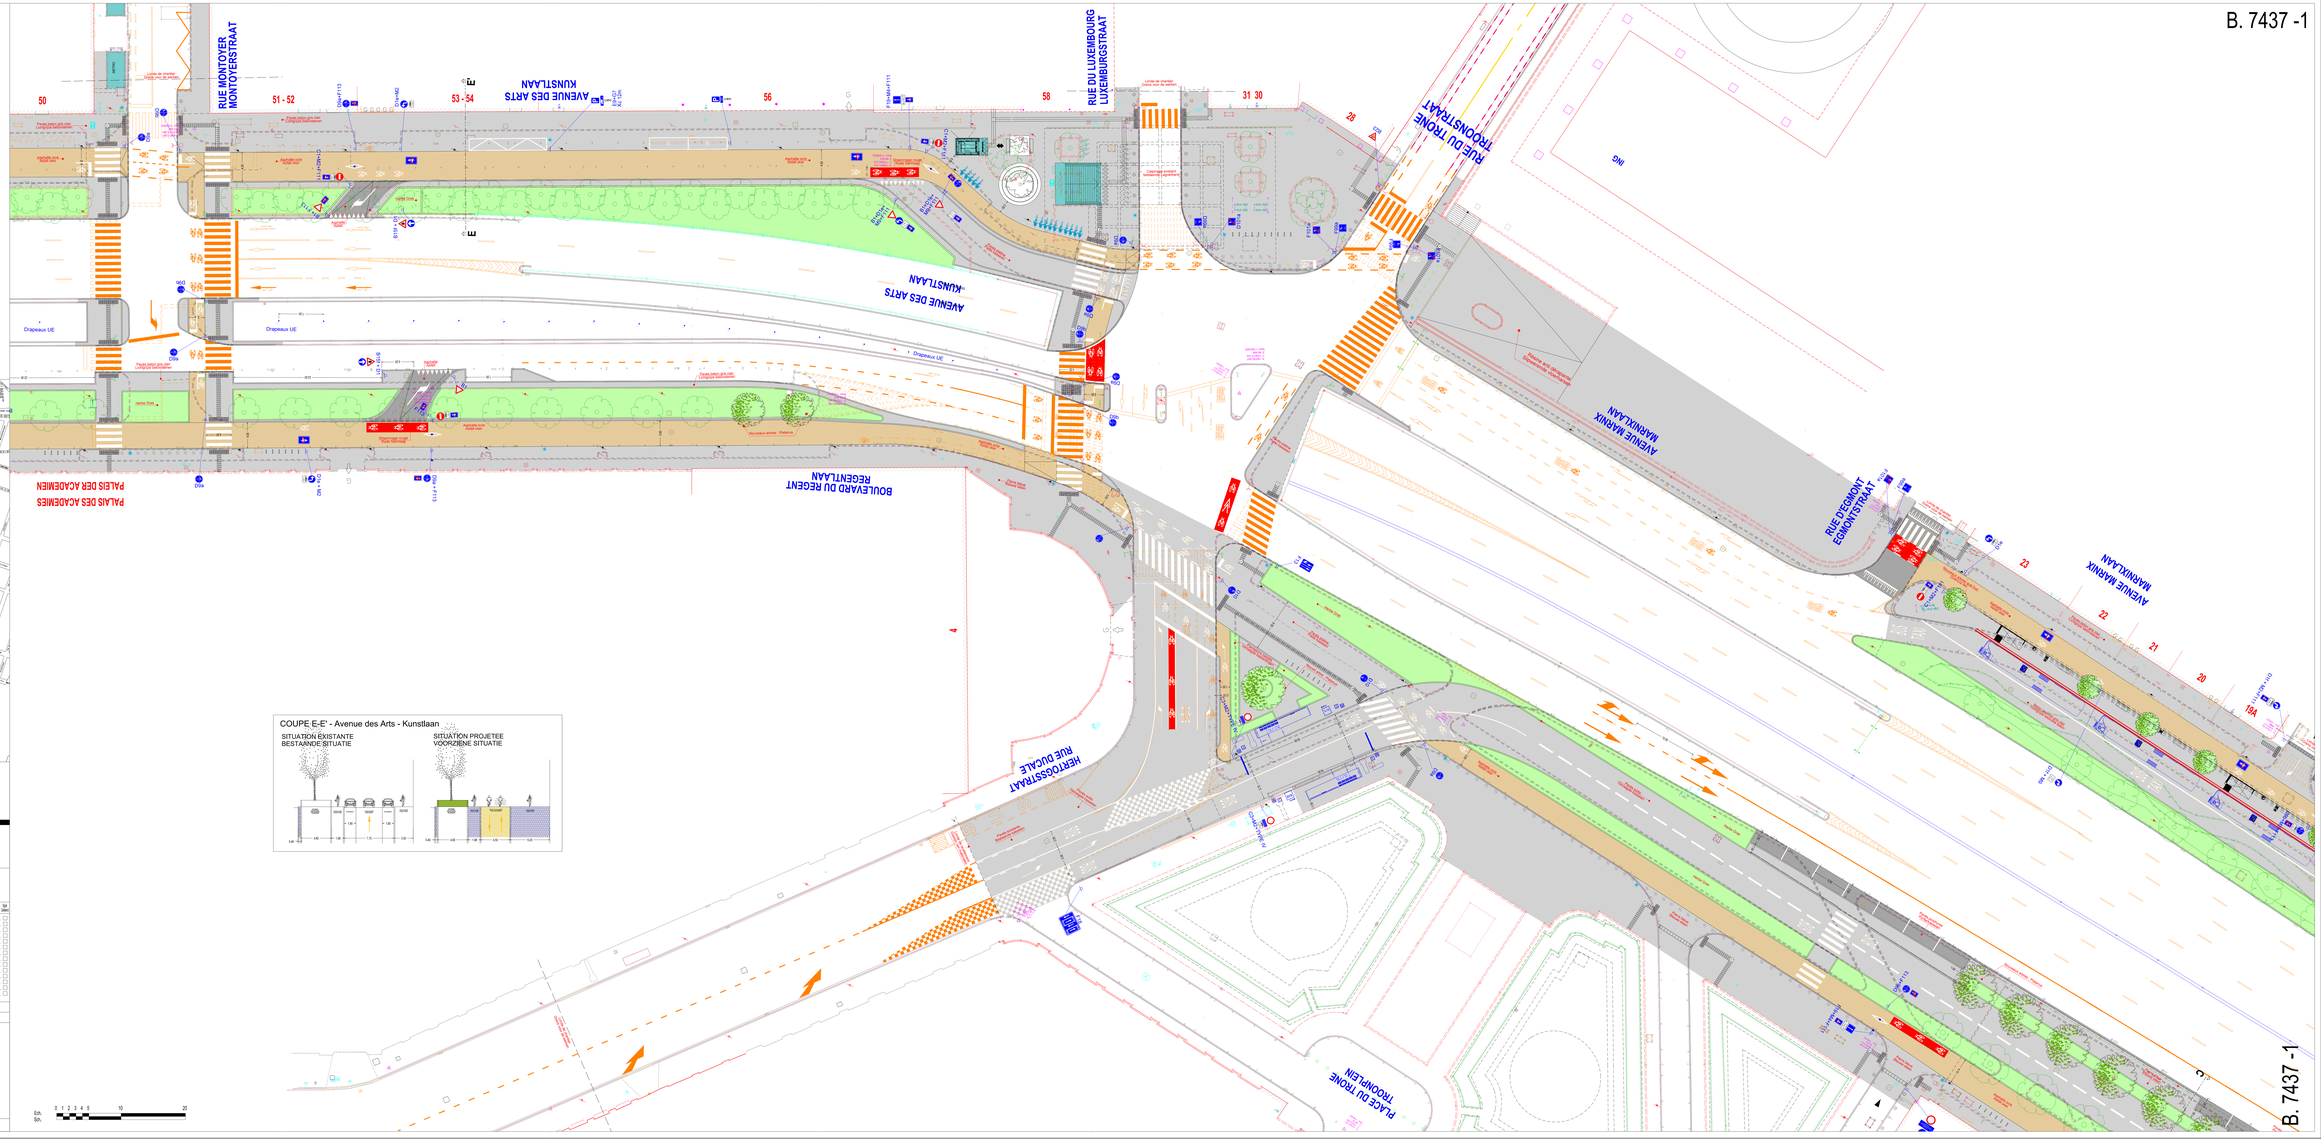

BRUXELLES MOBILITÉ
BRUSSEL MOBILITEIT
SERVICE PUBLIC RÉGIONAL DE BRUXELLES
GEWESTELIJKE OVERHEIDSDIENST BRUSSEL

DIRECTION DES PROJETS ET TRAVAUX D'AMENAGEMENT DES VOIRIES

DIRECTIE PROJECTEN EN WERKEN INZAKE WEGINRICHTINGEN

Dessiné par / Getekend door: 27/10/2016 R. MARMUSTE

Dessiné par le chef de projet ouvrageur / Opgetekt door de ondergeschikte projectleider: ARIANE PAULUS

Permis d'urbanisme/Stedenbouwkundige toelating

Vu / Visum: Présenté par le Directeur Général de Bruxelles Mobilité / Voorgelegd door de Generaal Directeur van Brussel Mobiliteit: Bruxelles le/Brussel

JEAN-PAUL GALLY

B. 7437 - 1

N°	Intitulés / Opdrachten	Dessiné / Getekend	Date / Datum	Type / Soort
1	Avis 1/2 / Advies 1/2	Dgp	14/11/2017	C

N° Classement / Klasseement N°:

Echelle/Schaal: 1/200

COMMUNE DE BRUXELLES
ST-JOSSE-TEN-NOODE

RUE MONTOYER
AV DES ARTS
BD DU REGENT
AV MARNIX
PLACE DU TRONE
(pistes cyclables petite ceinture)

GEMEENTE BRUSSEL
ST-JOOST-TEN-NODE

MONTOYERSTRAAT
KUNSTLAAN
REGENTLAAN
MARNIXLAAN
TROON PLEIN
(fietspaden kleine ring)

VUE PLANE
SITUATION PROJETEE

PLANZICHT
VOORZIENE SITUATIE

Ech. / Schl.: 0 1 2 3 4 6 10 20

Plan annexé au Cahier Spécial des Charges / Plan toegevoegd aan het Bijzonder Bestek N°:

B. 7437 -1