B. 7431 -1

LEGENDE

Eléments linéaires - Lineaire elementen

Situation existante
Bestaande situatie

Situation projetée
Voorziene situatie

Limite communale
Gemeentegrens

Bordure et saillie à abaisser
Boordsteen en uitsteek te laten

Bordure arasée à abaisser
Boordsteen gelijk te laten

Filet d'eau à placer
Waterloot te plaatsen

Revêtement - Bekleding

Asphalte coulé
Gegoten asfalt

Béton
Beton

Klinkers

Dalles de béton
Betontegels

Pavés
Straatstenen

Pavés clairs
Lichte straatstenen

Pavés foncés
Donkere straatstenen

Pavés drainants
Waterdoorlatende straatstenen

Asphalte rouge cyclables
Rode asfalt fietspad

Mobilier urbain - Stadsmeubilair

Arbre existant
Bestaande boom

Barrière métallique
Metalen hekwerk

Arbre à abattre
Te verwijderen boom

Balisage à effacer
Markering te verwijderen

Arbre à planter
Te planten boom

Nouveau marquage à placer
Nieuwe markering te aanbrengen

Feu de signalisation
Verkeerslicht

Potelet
Paaltje

Potelet rétractable
Verzonken paaltje

Bac
Bak

Bornes
Paaltjes

Barrière
Hekwerk

Chambre de visite
Putten/gaten

Tableau / cabine électrique
Elektrische kast / cabine

Panneaux publicitaires
Reclamepanelen

Vélos partagés
Gedeelde fietsen

BRUXELLES MOBILITÉ
BRUSSEL MOBILITEIT
SERVICE PUBLIC RÉGIONAL DE BRUXELLES
GEWESTELIJKE OVERHEIDSDIENST BRUSSEL

DIRECTION DES PROJETS ET TRAVAUX D'AMENAGEMENT DES VOIRIES

DIRECTIE PROJECTEN EN WERKEN INZAKE WEGINRICHTINGEN

Dressé par / Opgemaakt door: R. Vanthuyne (*) 27/10/2016

Dossier par le chef de projet ouvrageur / Dossier door de verantwoordelijke projectleider:

B. 7431 - 1

#	Initiales / Wijzigingen	Version / Versie	De / Van	Du / Datum
1	Aide 1/1 INCEDO	RB	14/12/2017	

ARIANE PAULUS

Permis d'urbanisme/Stedenbouwkundige toelating

Réf. /

Présenté par le Directeur Général de Bruxelles Mobilité
Voorgelegd door de Generaal Directeur van Brussel Mobiliteit

Bruxelles-Brussel

JEAN-PAUL GAILLY

N° Classement / Klasseernr. N°

Echelle/Schaal 1/250

COMMUNE DE BRUXELLES ETTERBEEK

PLACE DU TRONE
AV MARNIX
SQUARE DU BASTION
(pistes cyclables petite ceinture)

VUE EN PLAN
SITUATION PROJETEE

GEMEENTE BRUSSEL ETTERBEEK

TROON PLEIN
MARNIXLAAN
BOLWERKSQUARE
(fietspaden kleine ring)

PLANZICHT
VOORZIENE SITUATIE

Plan annexé au Cahier Spécial des Charges / Plan toegevoegd aan het Bijzonder Bestek N°:

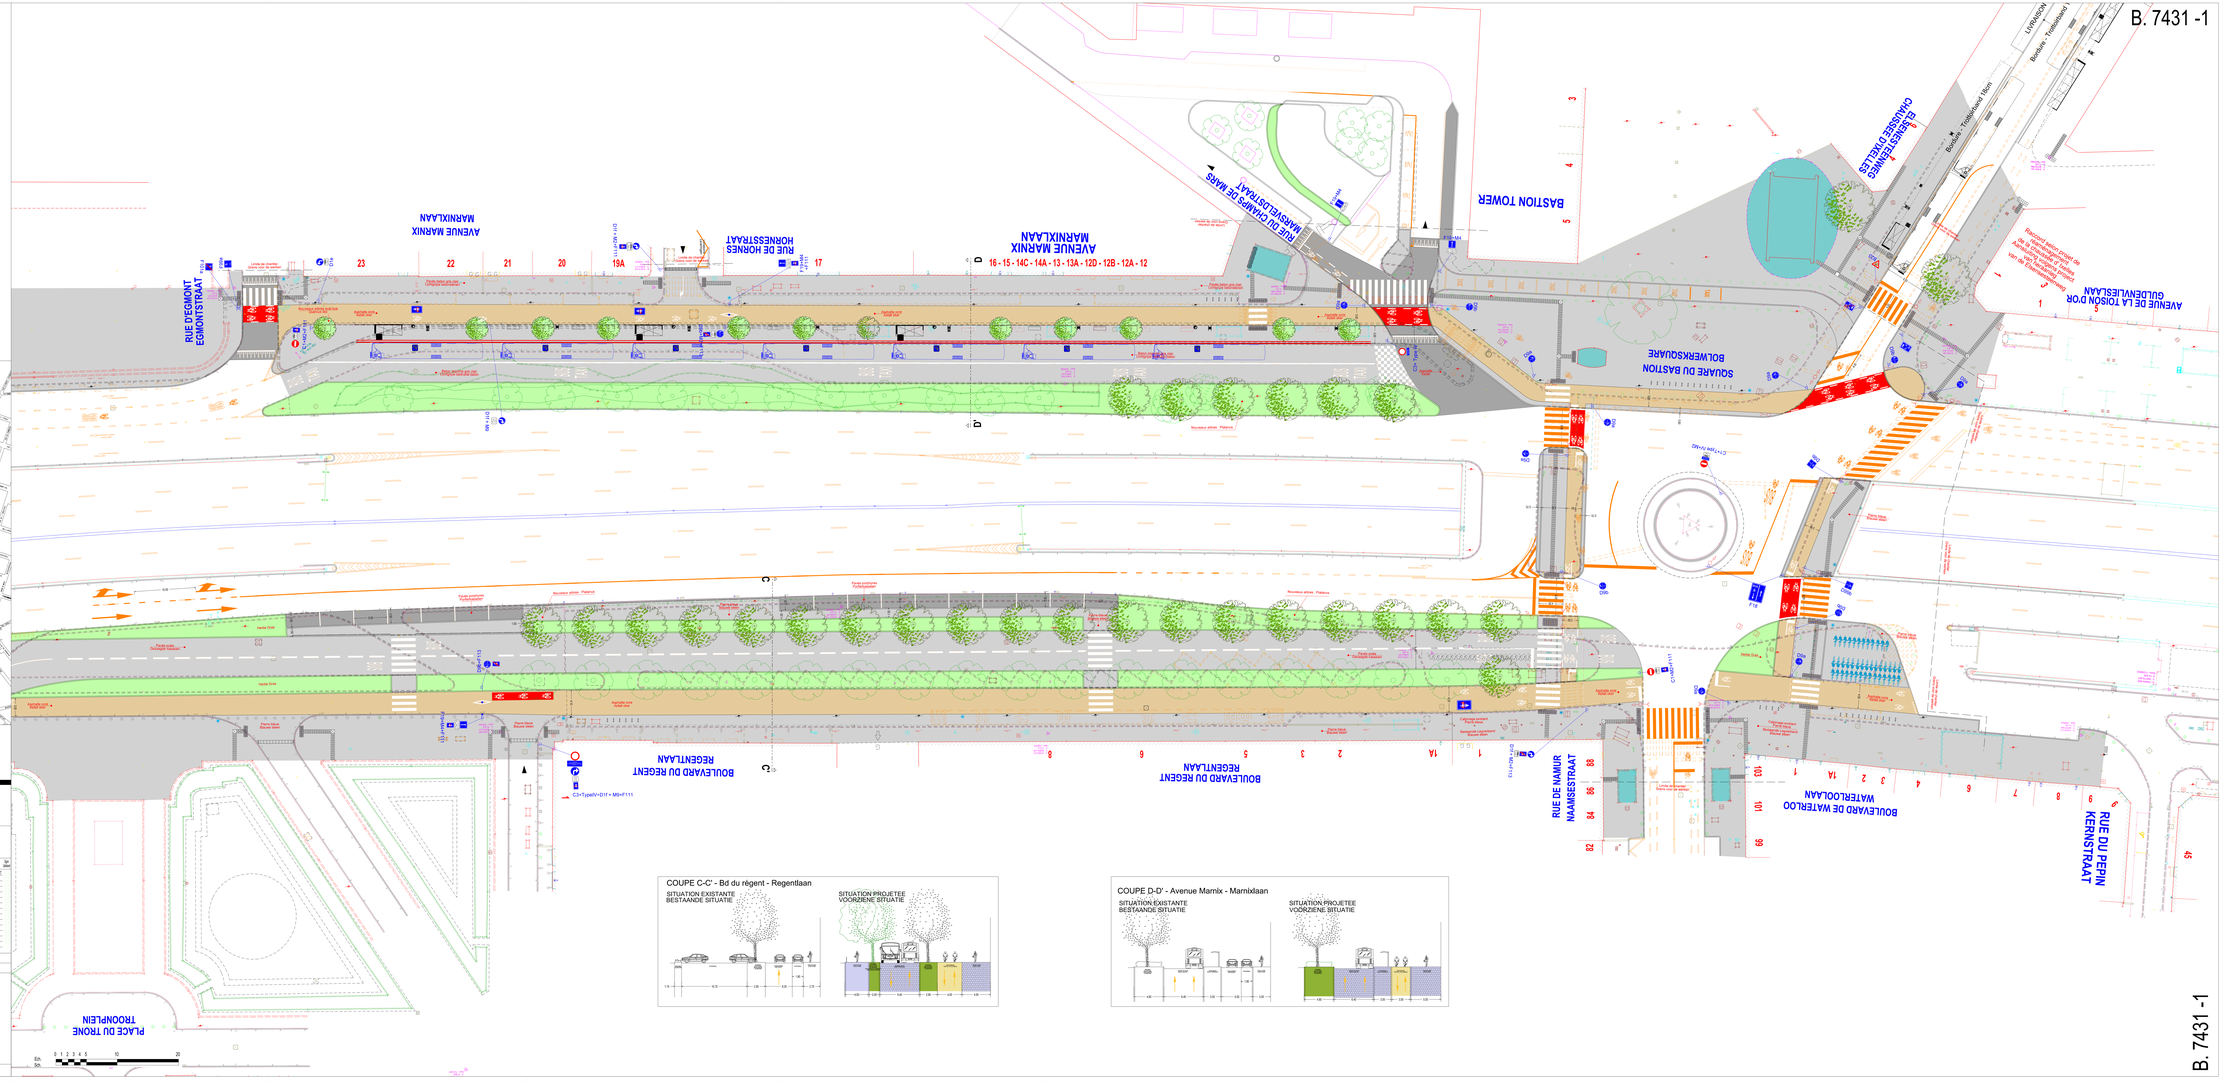

COUPE C-C' - Bd du régent - Regentlaan

SITUATION EXISTANTE
BESTAANDE SITUATIE

SITUATION PROJETEE
VOORZIENE SITUATIE

COUPE D-D' - Avenue Marnix - Marnixlaan

SITUATION EXISTANTE
BESTAANDE SITUATIE

SITUATION PROJETEE
VOORZIENE SITUATIE

B. 7431 -1