




Coupe A - A' - Traversée sur plateau  
Doorsnede A - A' - Oversteken van verkeersplateau

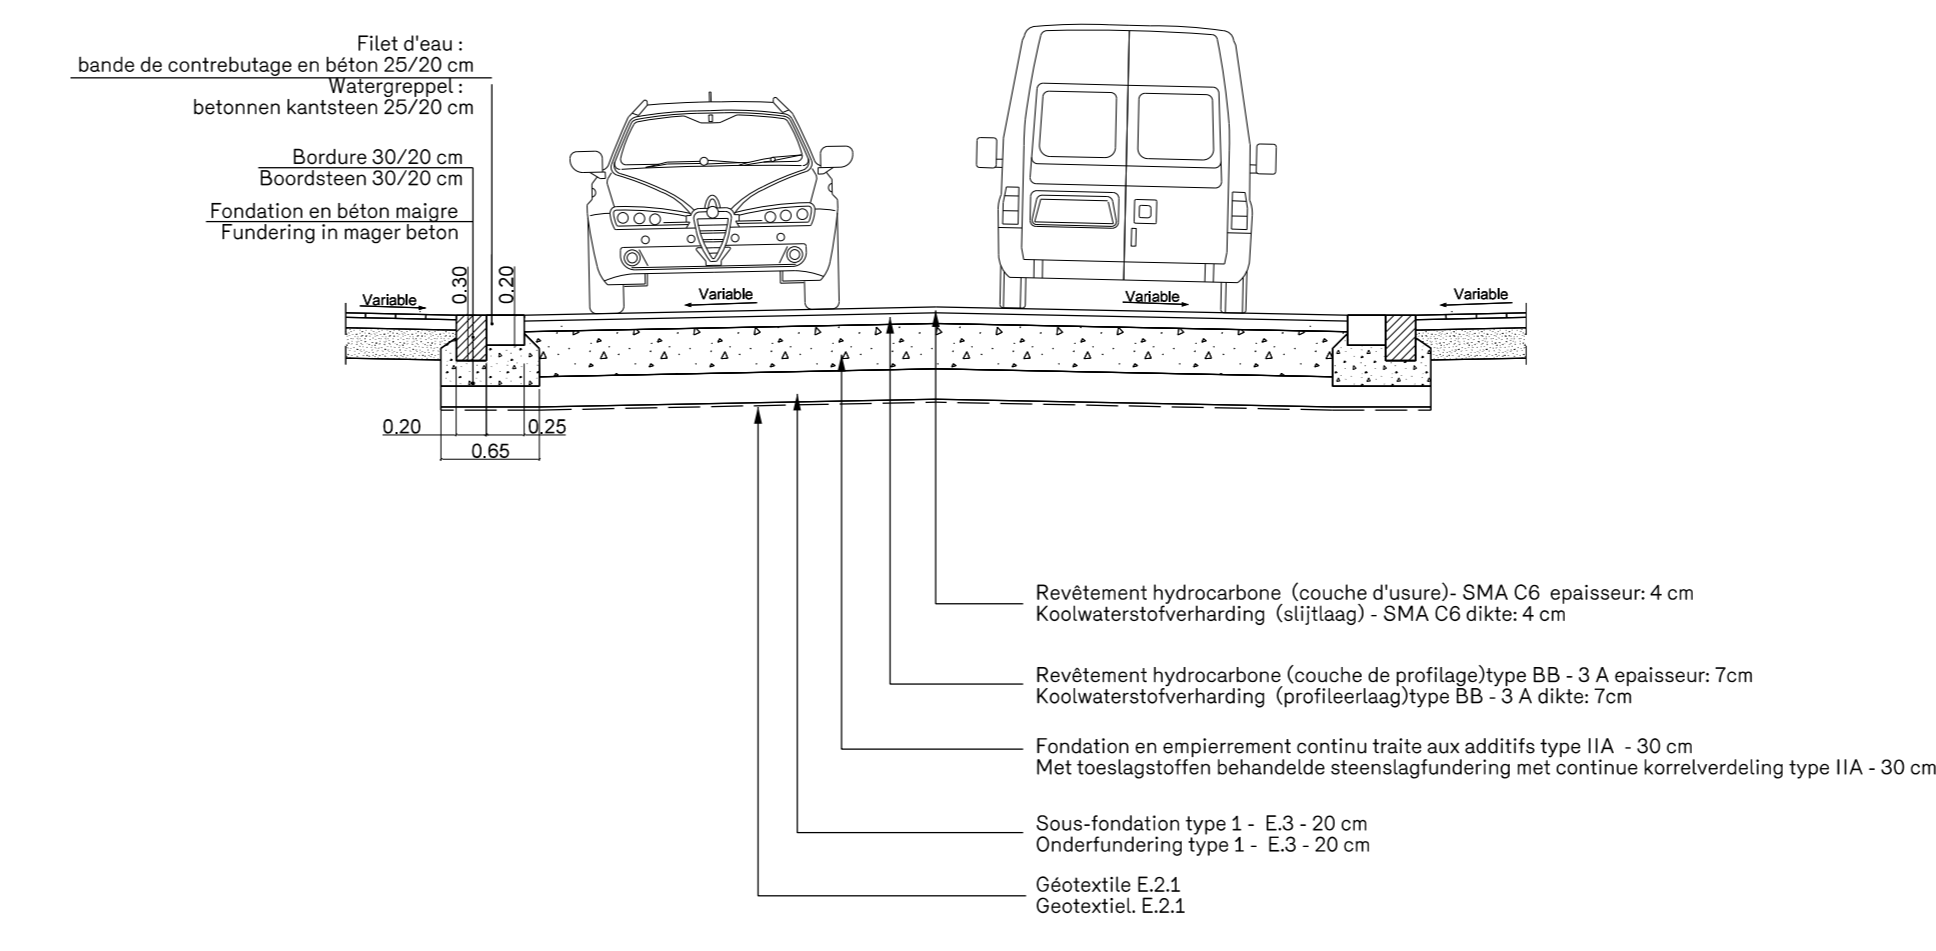


Coupe B - B'  
Doorsnede B - B'

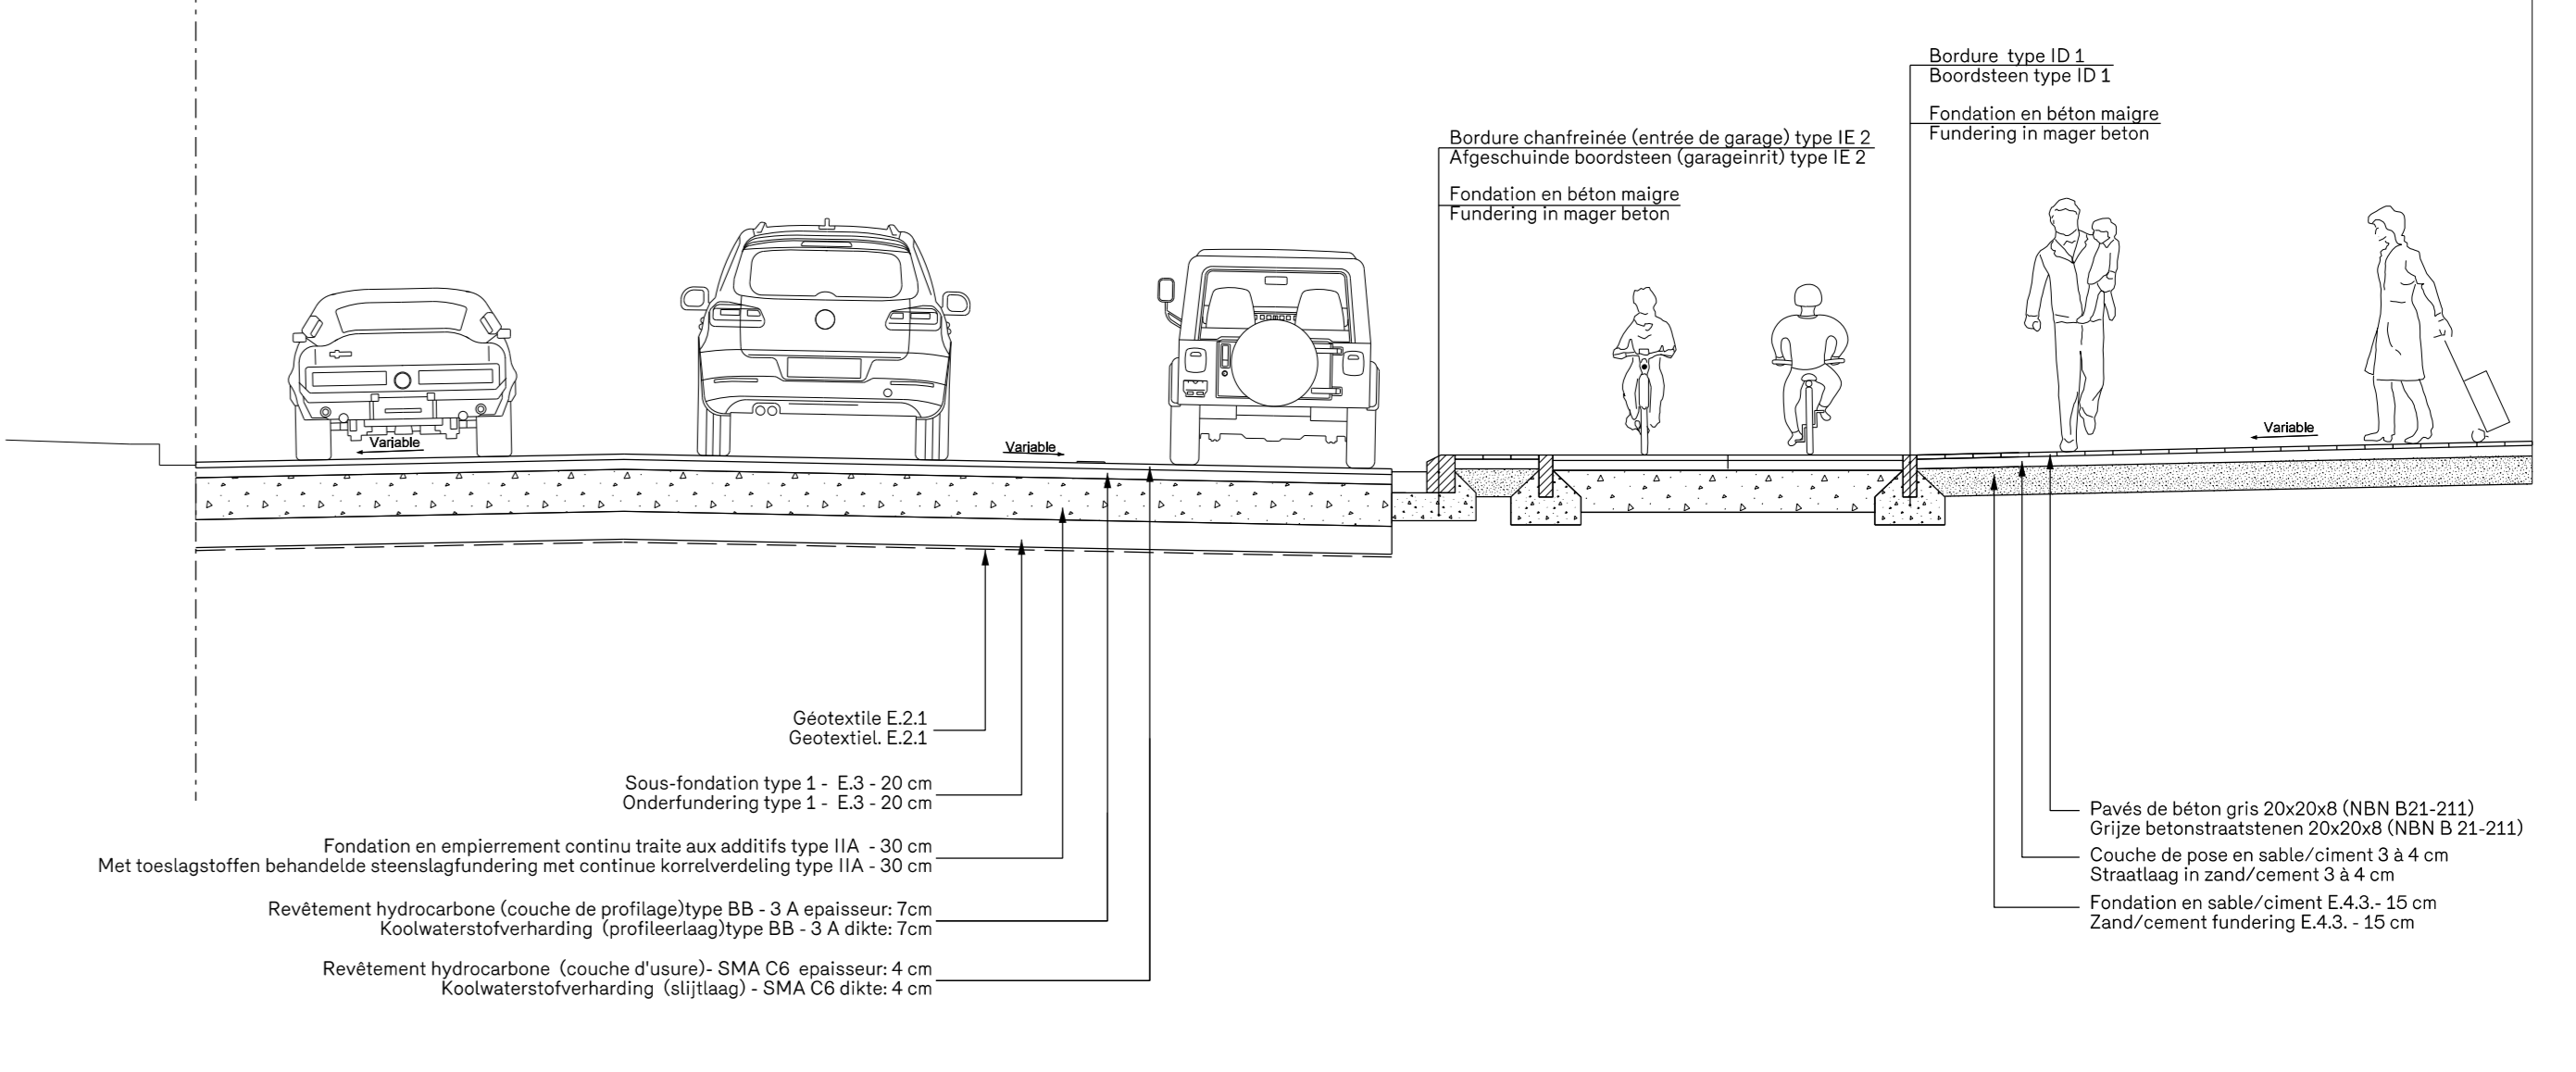


Coupe C - C'  
Doorsnede C - C'

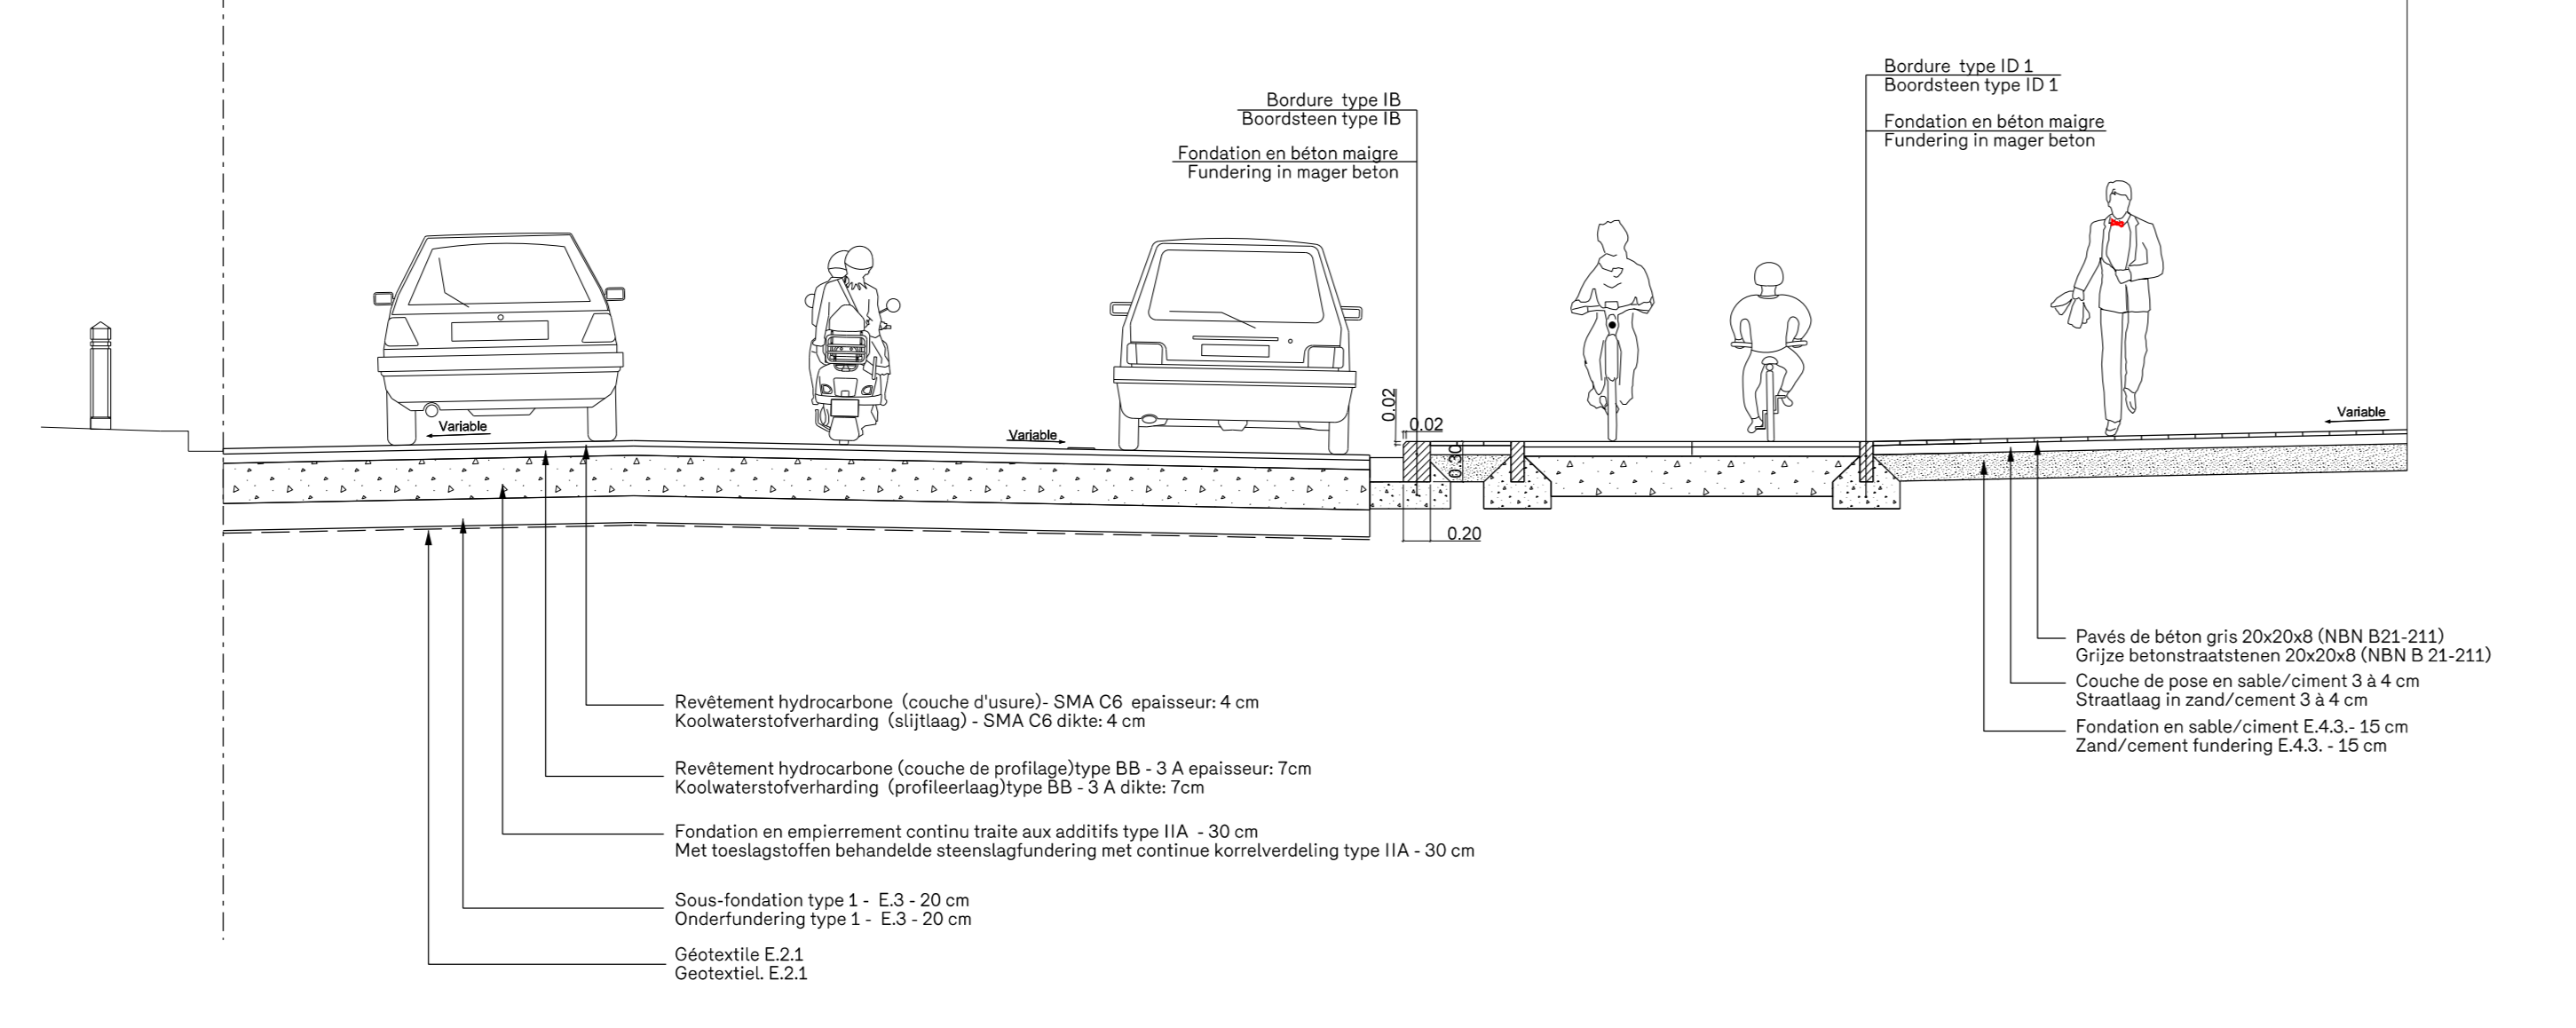



Coupe D - D'  
Doorsnede D - D'

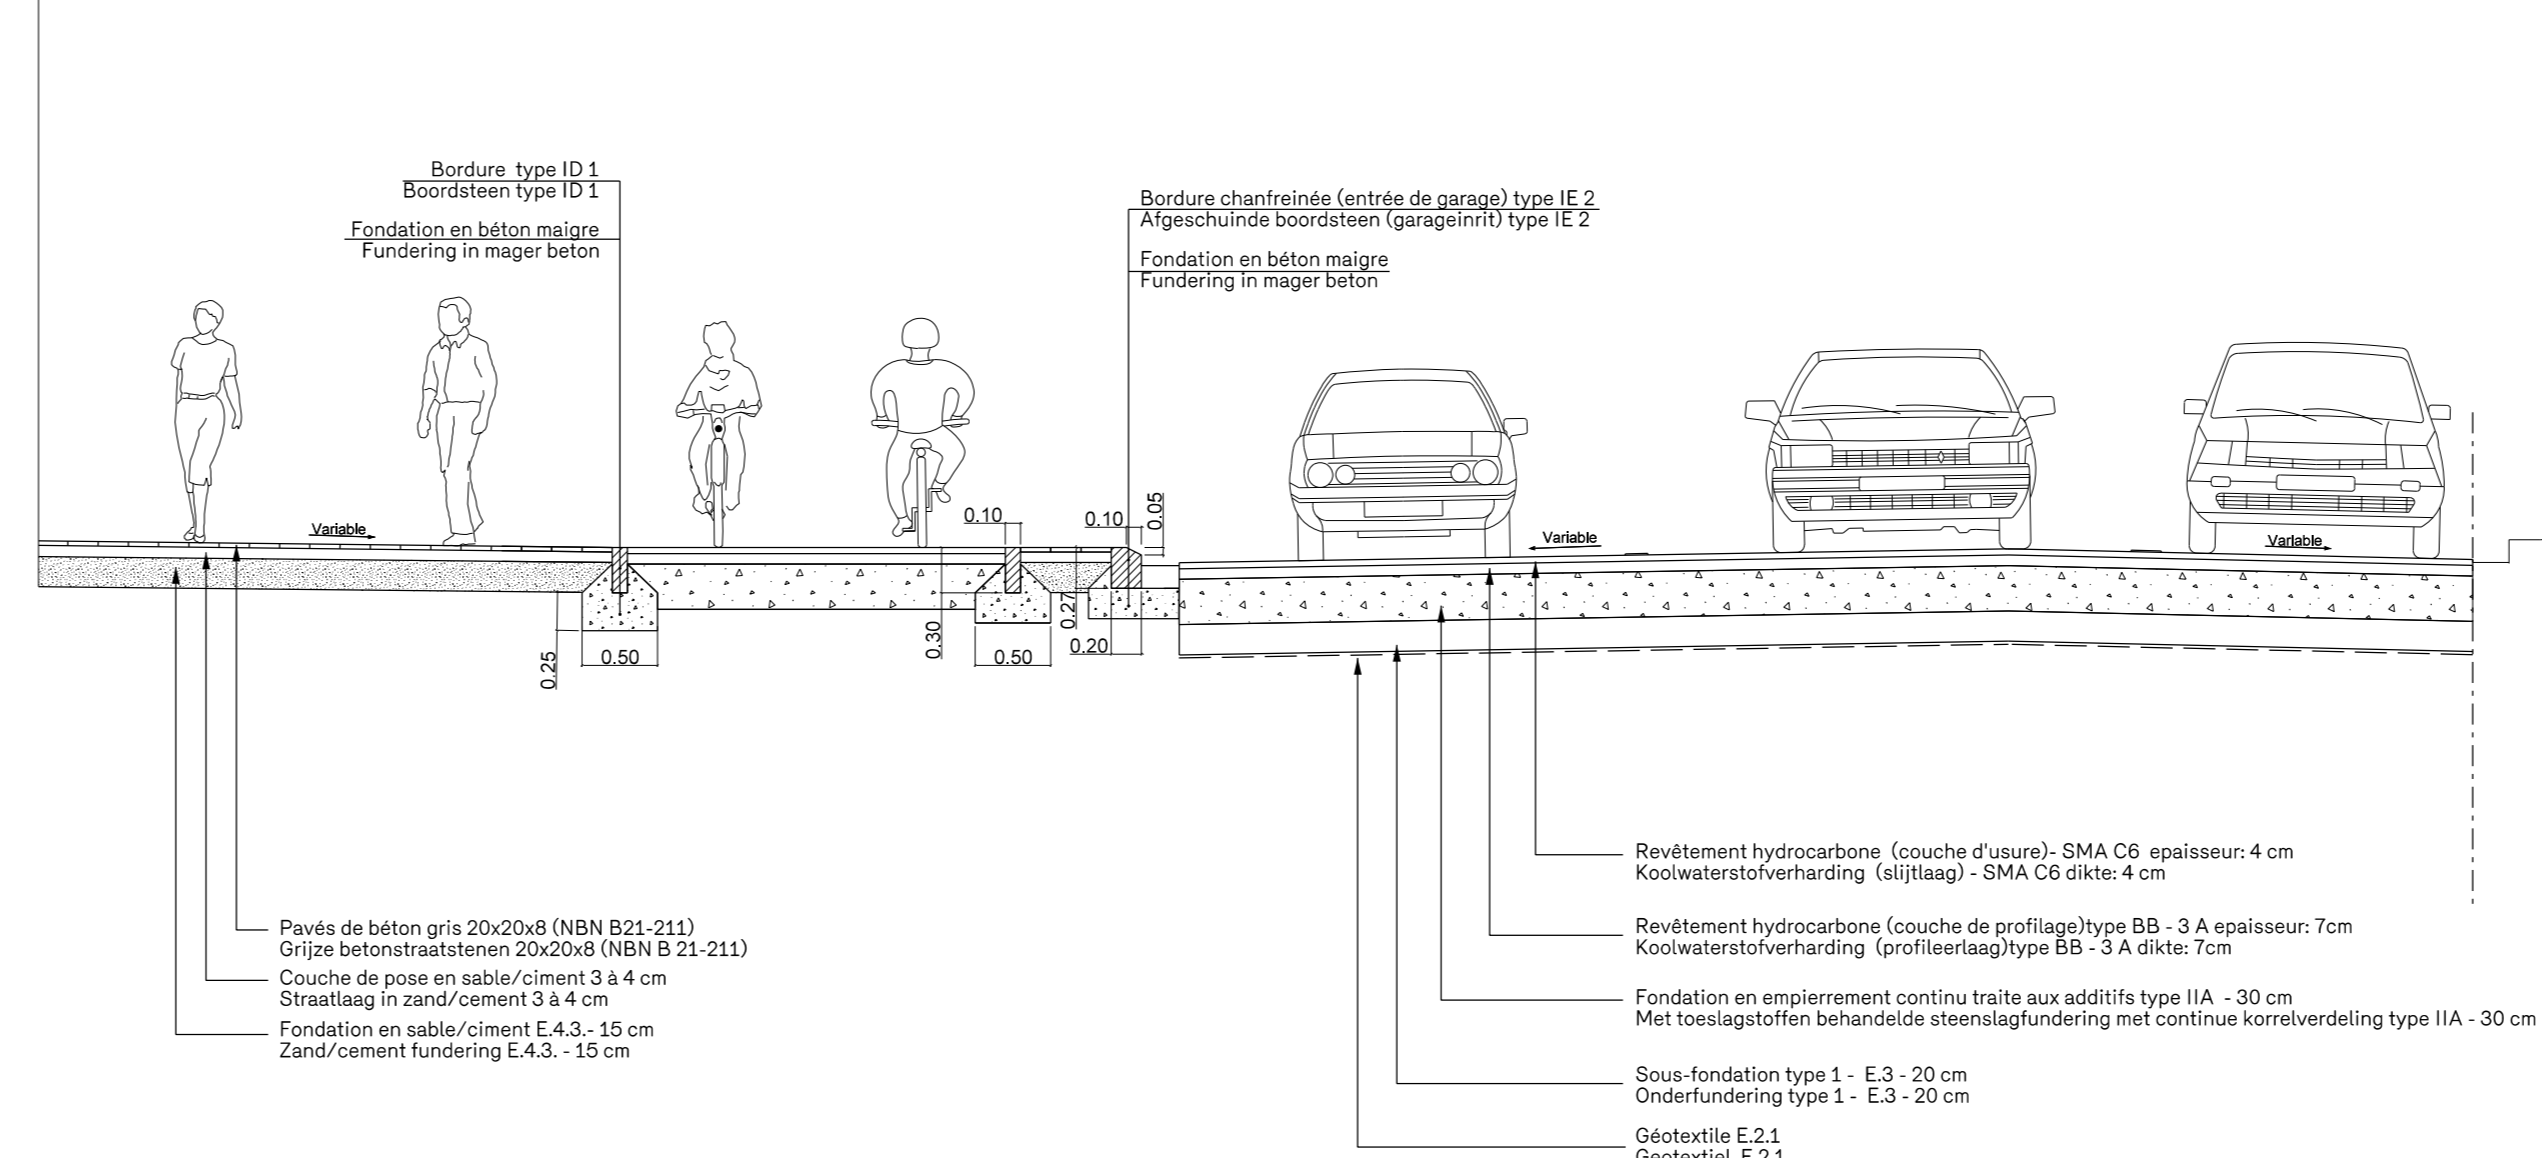

Coupe E - E'  
Doorsnede E - E'

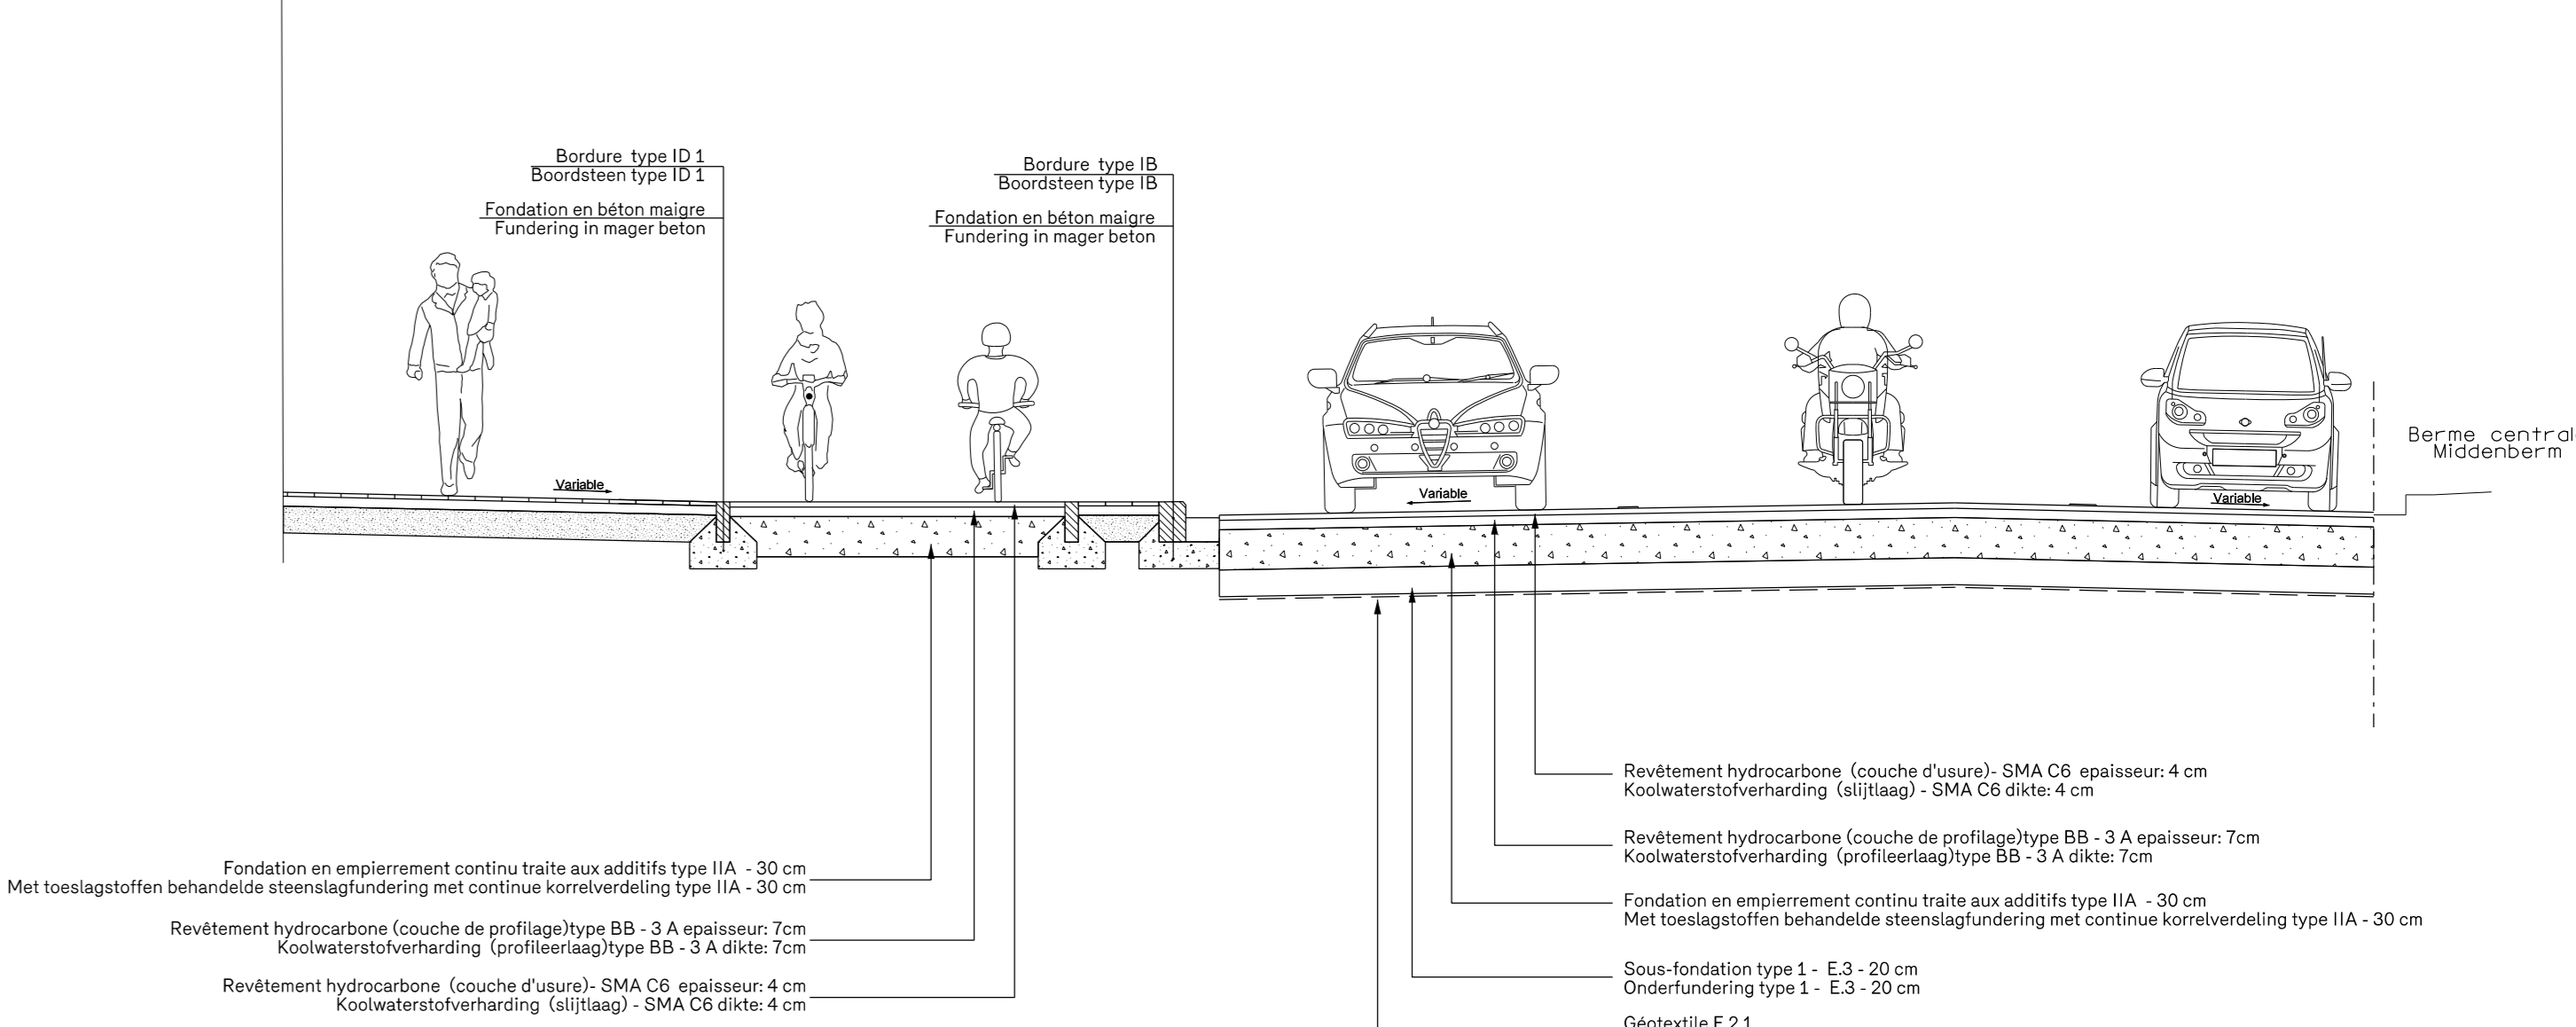

Coupe F - F'  
Doorsnede F - F'

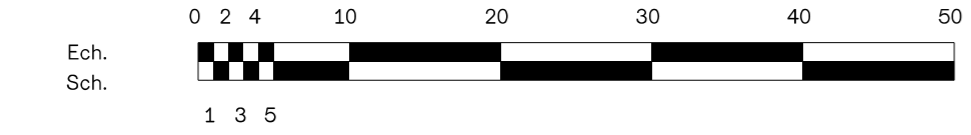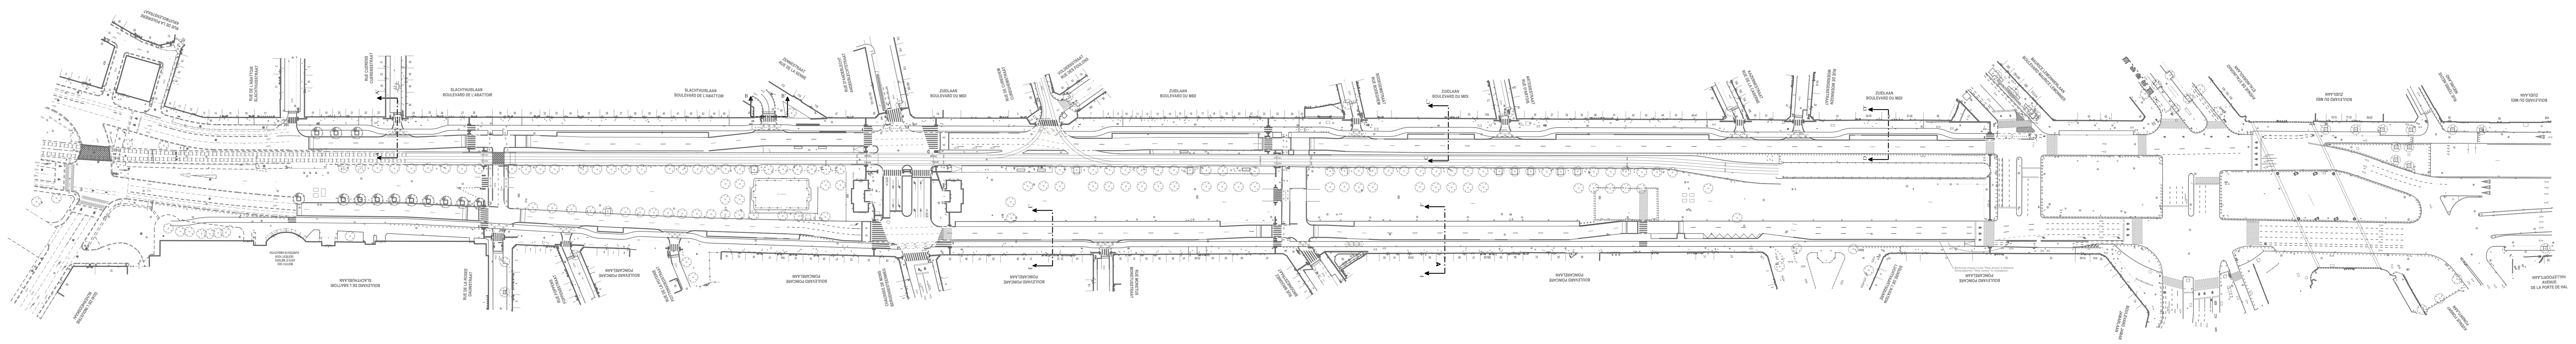

**BRUXELLES MOBILITÉ**  
BRUSSEL MOBILITEIT  
SERVICE PUBLIC REGIONAL DE BRUXELLES  
DIEWETSTELIJKE OVERHEIDSDIENST BRUSSEL

**DIRECTION DES PROJETS ET TRAVAUX D'AMENAGEMENT DES VOIRIES**

**DIRECTIE PROJECTEN EN WERKEN INZAKE WEGINRICHTINGEN**

**B. 7335**

Devisant / Opdrachtgever: **Flam MILLEKENS** 10/11/2015

Revisé par le chef de projet / Opdracht / door de afdelingshoofd / projectleider: **Florence DEKOSTER**

Plan n° / Plannummer: **190-1900**

Commune / Gemeente: **ANDERLECHT / STAD BRUSSEL**

Plan n° / Plannummer: **190-1900**

Commune / Gemeente: **ANDERLECHT / STAD BRUSSEL**

Pistes cyclables / Fietspaden: **Petite Ceinture / Kleine Ring**

Bd Poincaré / Zuid- en Slachthuislaan (tussen Ninofsepoort et Lemmonierlaan)

VUE EN PLAN / PLANSCHICHT  
PLANSCHICHT / DOORSNEDEN PLAN

Plan annexé au Cahier Spécific des Charges / Plan toegevoegd aan het Bijzonder Besluit