



Avenue de la Reine -TRAM: 03 25 32 55 62 93  
 Koninginnelaan - TRAM: 03 25 32 55 62 93

Vue en plan  
 Planzicht  
 1/1000

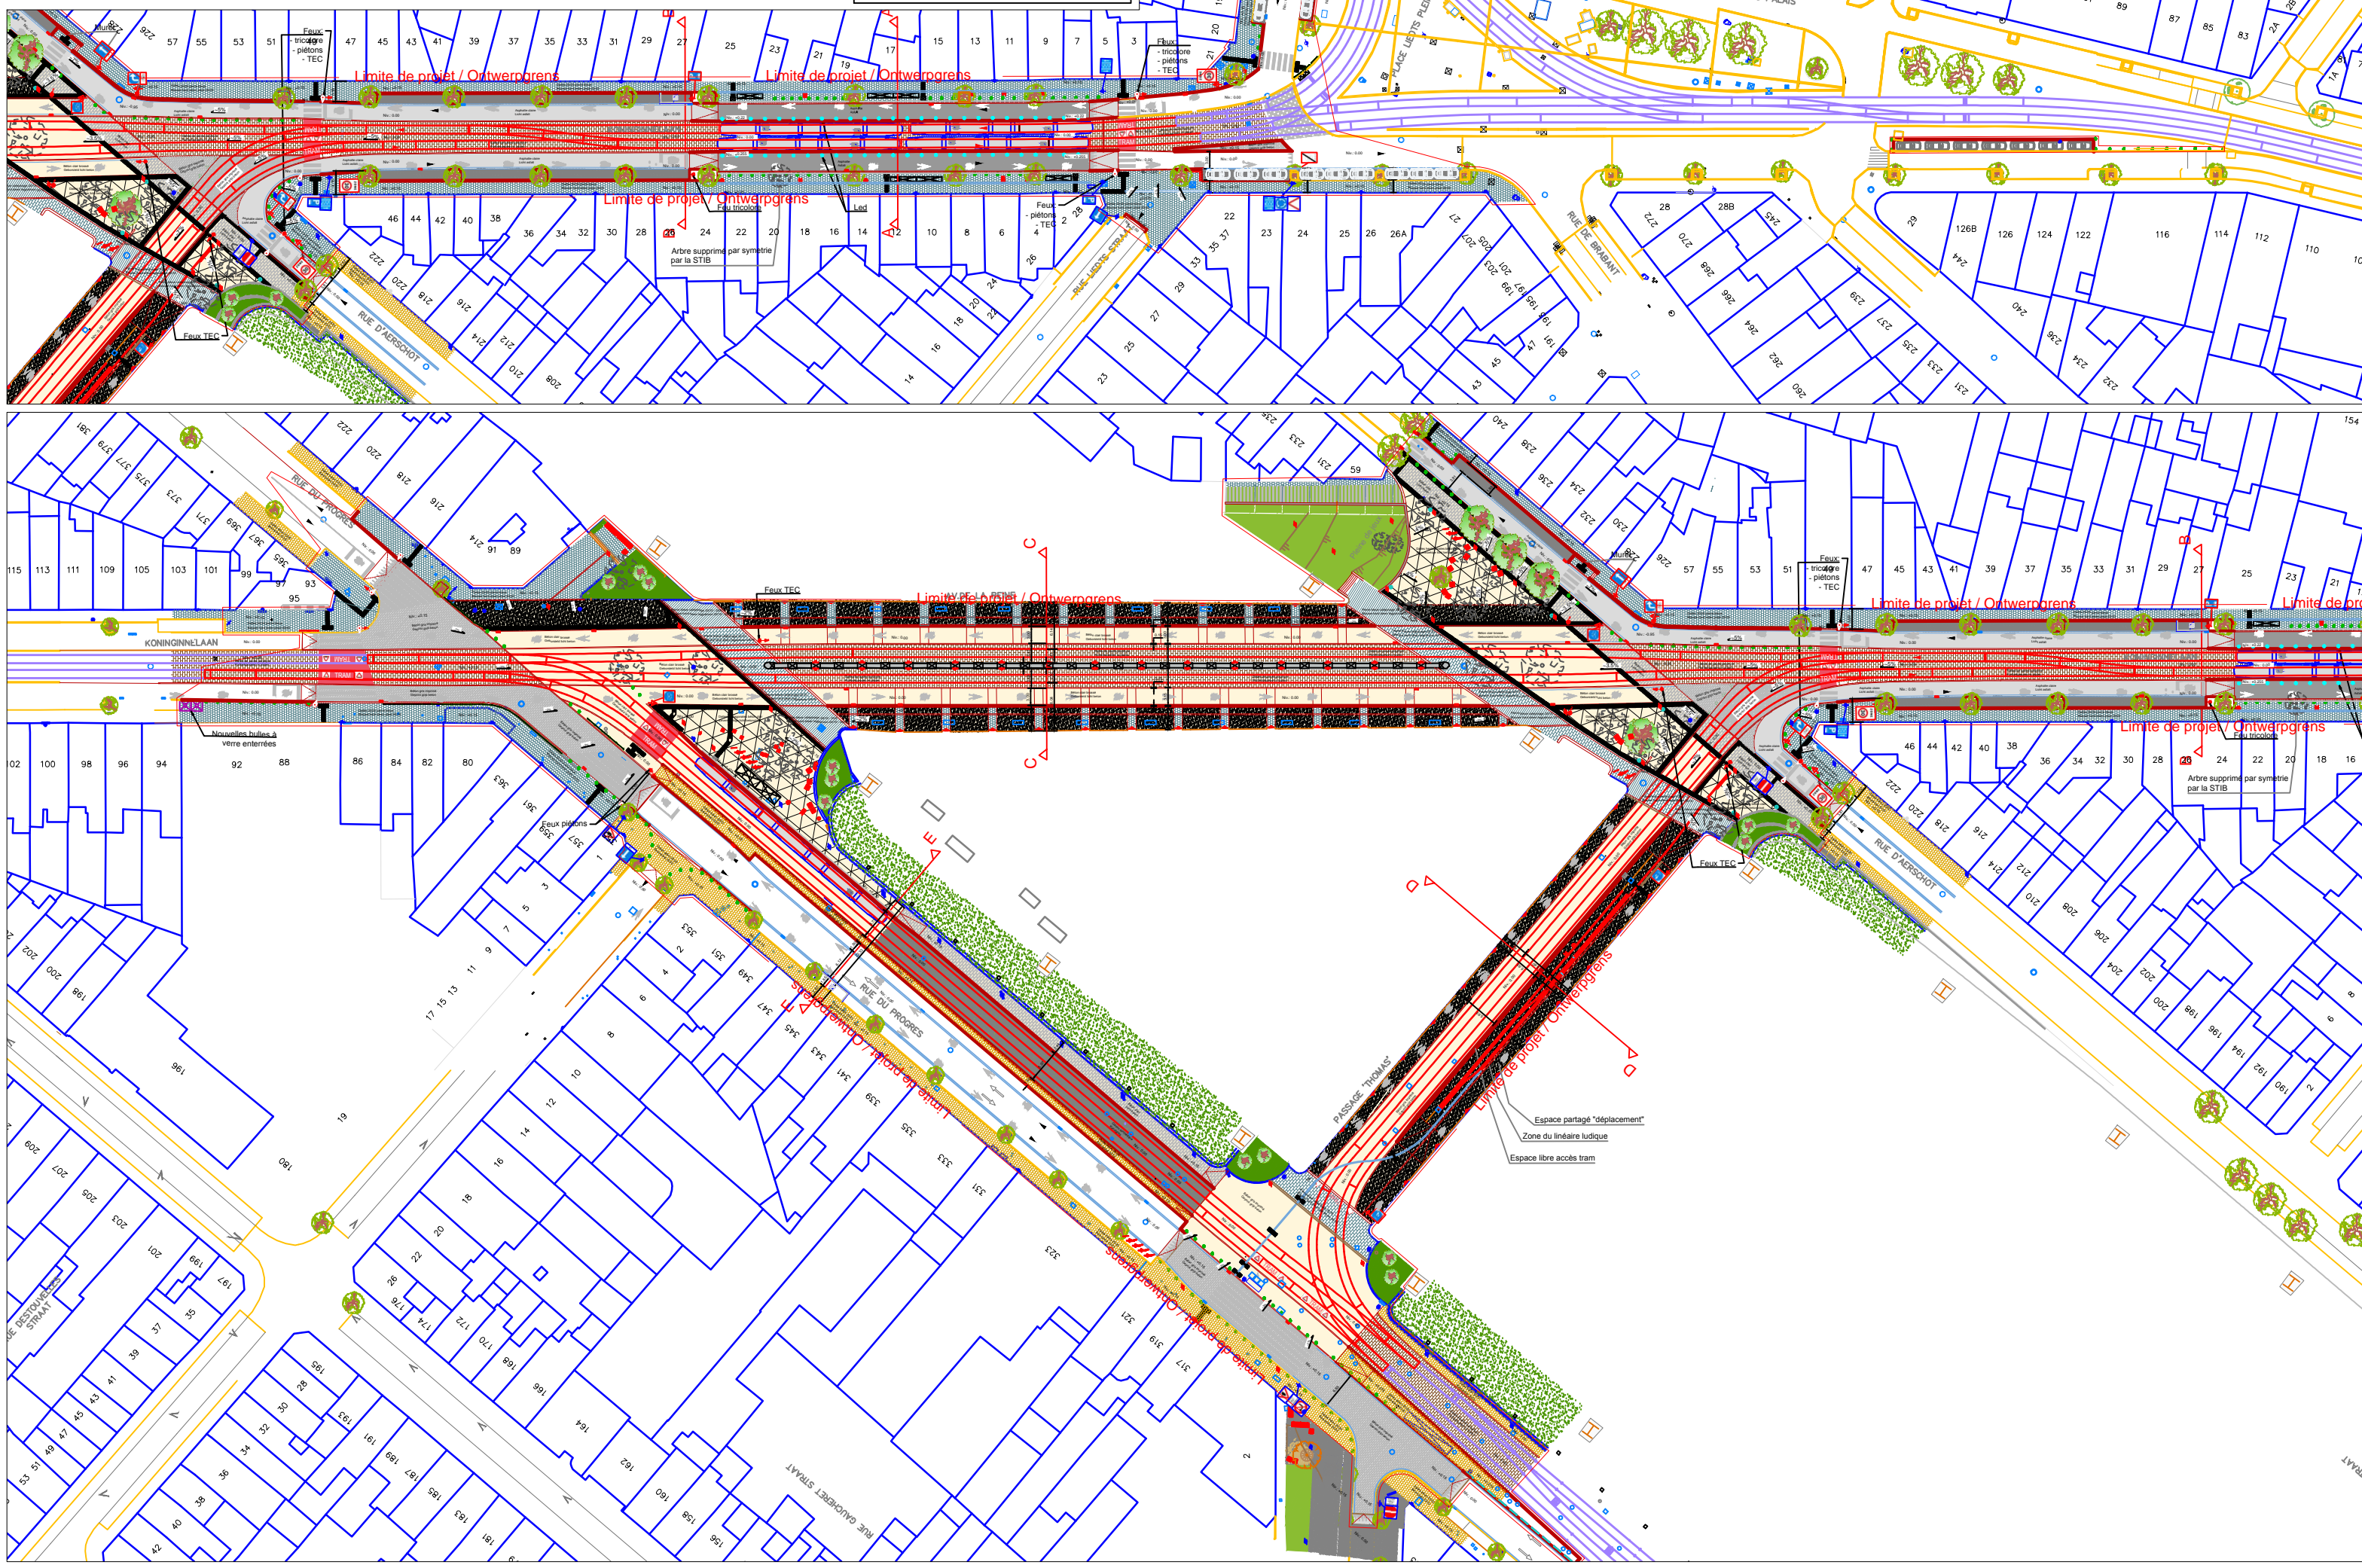

Vue en plan  
 Planzicht  
 1/5000

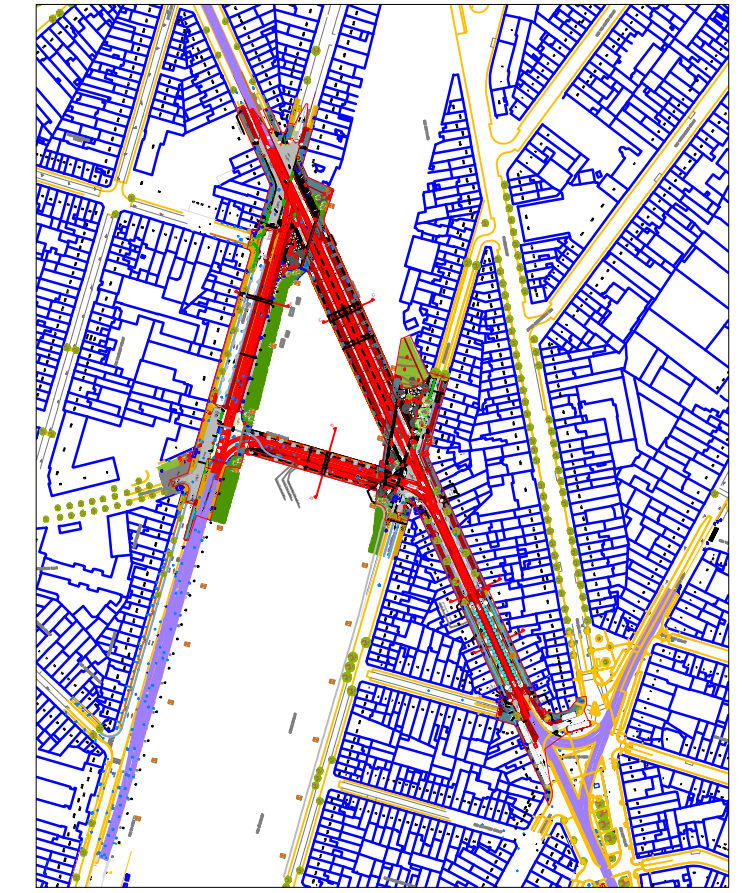

**LEGENDE - VERKLARING**

|   |   |  |   |
|---|---|--|---|
| <ul style="list-style-type: none"> <li>Revêtement béton clair brossé</li> <li>Dalles 2020 béton</li> <li>Dalles 2020 pierre bleue</li> <li>Pierre bleue - calépinage 2010</li> <li>Revêtement béton clair levé</li> <li>Dalles héptagonales béton clair</li> <li>Asphalte diase</li> <li>Asphalte Asfalt</li> <li>Pavés gris</li> <li>Dalles héptagonales béton clair</li> <li>Asphalte diase</li> <li>Asphalte Asfalt</li> <li>Pavés gris</li> <li>Engazonnement</li> <li>Zone de plantation</li> <li>Gazon synthétique</li> <li>Talus de chemin de fer</li> <li>Talus de van de spoorweg</li> </ul> | <ul style="list-style-type: none"> <li>Let au sol / Let op de grond</li> <li>Cône lumineux / Lichtegel</li> <li>Bouche d'égout / Brandkraan</li> <li>Catoptre / Reflector</li> <li>Cabine divers / Diverse paal</li> <li>Cabine technique</li> <li>Hondstapel / Paalstroomer</li> <li>Boîte aux lettres / Brievenbus</li> <li>Sauil maison / Huishouden</li> <li>Sigraal facade</li> <li>Garage</li> <li>Grille de ventilation</li> <li>Appui technique</li> <li>Talut / Talud</li> <li>Sens de circulation bus</li> <li>Sens de circulation tram</li> <li>Rijrichting tram</li> <li>Sens de circulation ouïdrie</li> <li>Wegwekersinrichting</li> <li>Escalier / Trap</li> <li>Fillette photo / Pij photo's</li> <li>Nord / Noord</li> </ul> | <ul style="list-style-type: none"> <li>Abri pour voyageurs</li> <li>Caissons de pûr-évacuè (Map)</li> <li>Poteau d'arrêt STIB / MIVB haltepaal</li> <li>Poteau afficheur type Phobos</li> <li>Automate de vente (AVM)</li> <li>Zone d'attente pour voyageurs</li> <li>Ligne de sécurité</li> <li>Guidage pour voyageurs</li> <li>Dalle PAV (Pavé)</li> <li>Ligne Tram ou Bus / Tram of Bus-lijn</li> <li>Panneau "Chrono" / "Chrono" paal</li> <li>Poteau caténaire</li> <li>Poteau caténaire + éclairage</li> <li>Poteau d'éclairage</li> <li>Eclairage en façade</li> <li>Feu de circulation</li> <li>Panneau direction / Wegwijzer</li> <li>Détection tramways</li> <li>Poteau de signalisation</li> <li>Poubelle / Valbak</li> <li>Avant / à poser</li> <li>Plat d'arrêt tram</li> <li>Bus Stop</li> <li>Panneau à leds</li> </ul> | <ul style="list-style-type: none"> <li>Miscel / Spiegel</li> <li>Ranc public</li> <li>Armoire technique hors-sol</li> <li>Tafel</li> <li>Sanitaires / Openbaar toilet</li> <li>Banquette / Bank</li> <li>Range vélos / Fietsstalling</li> <li>Station Vélo / Vélo station</li> <li>Couleur barrière</li> <li>Grille de protection d'arbre</li> <li>Réseau d'arbre</li> <li>Bac à pluie</li> <li>Chaise et tabouret "Gauthier"</li> <li>Modèle anti "tunnel Thomas"</li> <li>Adm / Boom</li> </ul> |
|---|---|--|---|



**BRUXELLES MOBILITÉ**  
**BRUSSEL MOBILITEIT**  
 SERVICE PUBLIC RÉGIONAL DE BRUXELLES  
 GEWESTELIJKE OVERHEIDSDIENST BRUSSEL

---

**DIRECTION DES PROJETS ET TRAVAUX D'AMÉNAGEMENT DES VOIRIES**

Dessiné par / Getekend door: Louagie David, 25/08/2017

Dressé par le chef de projet soussigné / Opgemaakt door de ondergetekende projectleider: Culot Lionel

Tél.: 02/0515.23.02 / E-mail: Lionel.Culot@stib.brussels

PROJECTS DEVELOPMENT - INFRASTRUCTURE STIB / MIVB

**DIRECTIE PROJECTEN EN WERKEN INZAKE WEGINRICHTINGEN**

**DPU1515 04**

N° Modifications / Wijzigingen

Dessinateur / Tekenaar

Date / Datum

Signé / Getekend

---

**ASSOCIATION MOMENTANEE**

DESSIN ET CONSTRUCTIONS s.a.  
 Rue des Francs, 78  
 6001 Marcinelle  
 tél: 071 434 883  
 fax: 071 360 329  
 mail: courriel@dessin-et-construction.eu

ERU asbl  
 Rue Guillaume Tell, 57  
 1060 Bruxelles  
 tél: 02/ 539 01 31  
 mail: info@eru-urbanisme.be

N° Classement / Klassement N°:

Echelle/Schaal: 1/1000, 1/5000

---

Présenté par le Directeur Général de Bruxelles Mobilité / Voorgelegd door de Generaal Directeur van Brussel Mobiliteit: J.P. GAILLY

**Permis d'urbanisme/Stedenbouwkundige toelating**

Réf:

**COMMUNE DE Schaarbeek**

Avenue de la Reine  
 T.25,32,55,62,93 Extension réseau.

Réaménagement de la voirie, des voies de tram et de l'espace public

Plan de synthèse

Plan annexé au Cahier Spécial des Charges / Plan toegevoegd aan het Bijzonder Bestek

**GEMEENTE Schaarbeek**

Koninginnelaan  
 T.25,32,55,62,93 Uitbreiding van het netwerk.

Herinrichting van de weg, de sporen en publieke ruimte.

Syntheseplan

N°: