B. 7435 -1

LEGENDE

Eléments linéaires - Lineaire elementen

Situation existante
Bestaande situatie

Situation existante à démonter
Bestaande situatie te afbreken

Limite Projet
Grens van het Ontwerp

Limite communale
Gemeentegrens

Bordure en saillie à placer
Verhoogde band te plaatsen

Bordure arasante à placer
Vlakliggende band te plaatsen

Fûté d'eau à placer
Waterpeuvel te plaatsen

Revêtement - Bekleding

Asphalte (voirie) Asfalt (wegdek)
Klinkers
Dalles de béton Betontegels
Pavés platines Rasterkeien
Pavés porphyre Porfiersteen
Asphalte (piste cyclables) Asfalt (fietspad)

Béton Beton
Dolomie Dolomiet
Gazon Gras
Plantation Beplanting

Mobilier urbain - Stadsmeubilair

Arbre existant Bestaande boom
Arbre à supprimer Te verwijderen boom
Arbre à planter Te planten boom
Avaloir existant Bestaande straatkolk
Avaloir à placer Straatkolk te plaatsen
Poteau Paaltje
Potelette Verkeerspaal

Banc Bank
Abri bus Bushokje
Chambre de visite Inspectieput
Poteau caténaire électrique Palen bovenleidingen
Grilles avaloir/fente Putdeksel/sleuf

Marquage existant Bestaande markering
Marquage à effacer Markering te wissen
Nouveau marquage à prévoir Nieuwe markering te voorzien
Eclairage public Openbare verlichting
Entrée parking/caténaire Palet bovenleiding
Potelet de signalisation Verkeerspaal
Feu de circulation Verkeerslicht

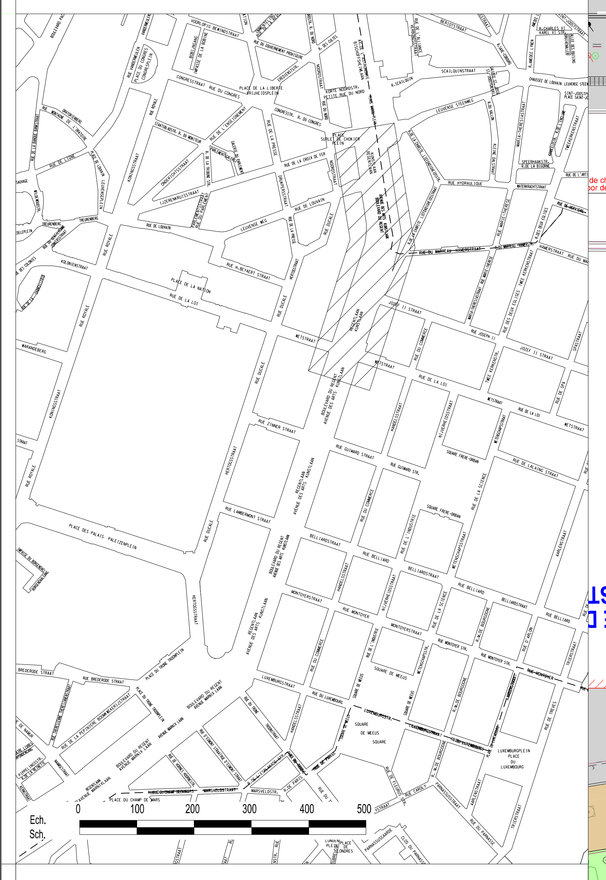

BRUXELLES MOBILITÉ
BRUSSEL MOBILITEIT
SERVICE PUBLIC RÉGIONAL DE BRUXELLES
GEWESTELIJKE OVERHEIDSDIENST BRUSSEL

DIRECTION DES PROJETS ET TRAVAUX D'AMENAGEMENT DES VOIRIES

DIRECTIE PROJECTEN EN WERKEN INZAKE WEGINRICHTINGEN

Dessiné par /Getekend door
R. WARNAUTS
27/10/2016

Dressé par le chef de projet soussigné
Opgemaakt door de ondergetekende projectleider
ARIANE PAULUS

Permis d'urbanisme/Stedenbouwkundige toelating
Réf:

Présenté par le Directeur Général de Bruxelles Mobilité
Voorgelegd door de Generaal Directeur van Brussel Mobiliteit
Bruxelles let/Brussel
JEAN-PAUL GAILLY

B. 7435 - 1

N°	Notations / Wijziging	Dessinateur Tekenaar	Date Datum	Signé Getekend
1	Article 191 INVESTIGO	RW	14/11/2017	

N° Classement / Klassement N° :

Echelle/Schaal: 1/200

COMMUNE DE BRUXELLES
ST-JOSSE-TEN-NOODE

AVENUE DES ARTS
BD. DU REGENT
RUE DE LA LOI
(pistes cyclables petite ceinture)

VUE EN PLAN
SITUATION PROJETEE

GEMEENTE BRUSSEL
ST-JOOST-TEN-NODE

KUNSTLAAN
REGENTLAAN
WETSTRAAT
(fietspaden kleine ring)

PLANZICHT
VOORZIENE SITUATIE

Plan annexé au Cahier Spécial des Charges / Plan toegevoegd aan het Bijzonder Bestek N°:

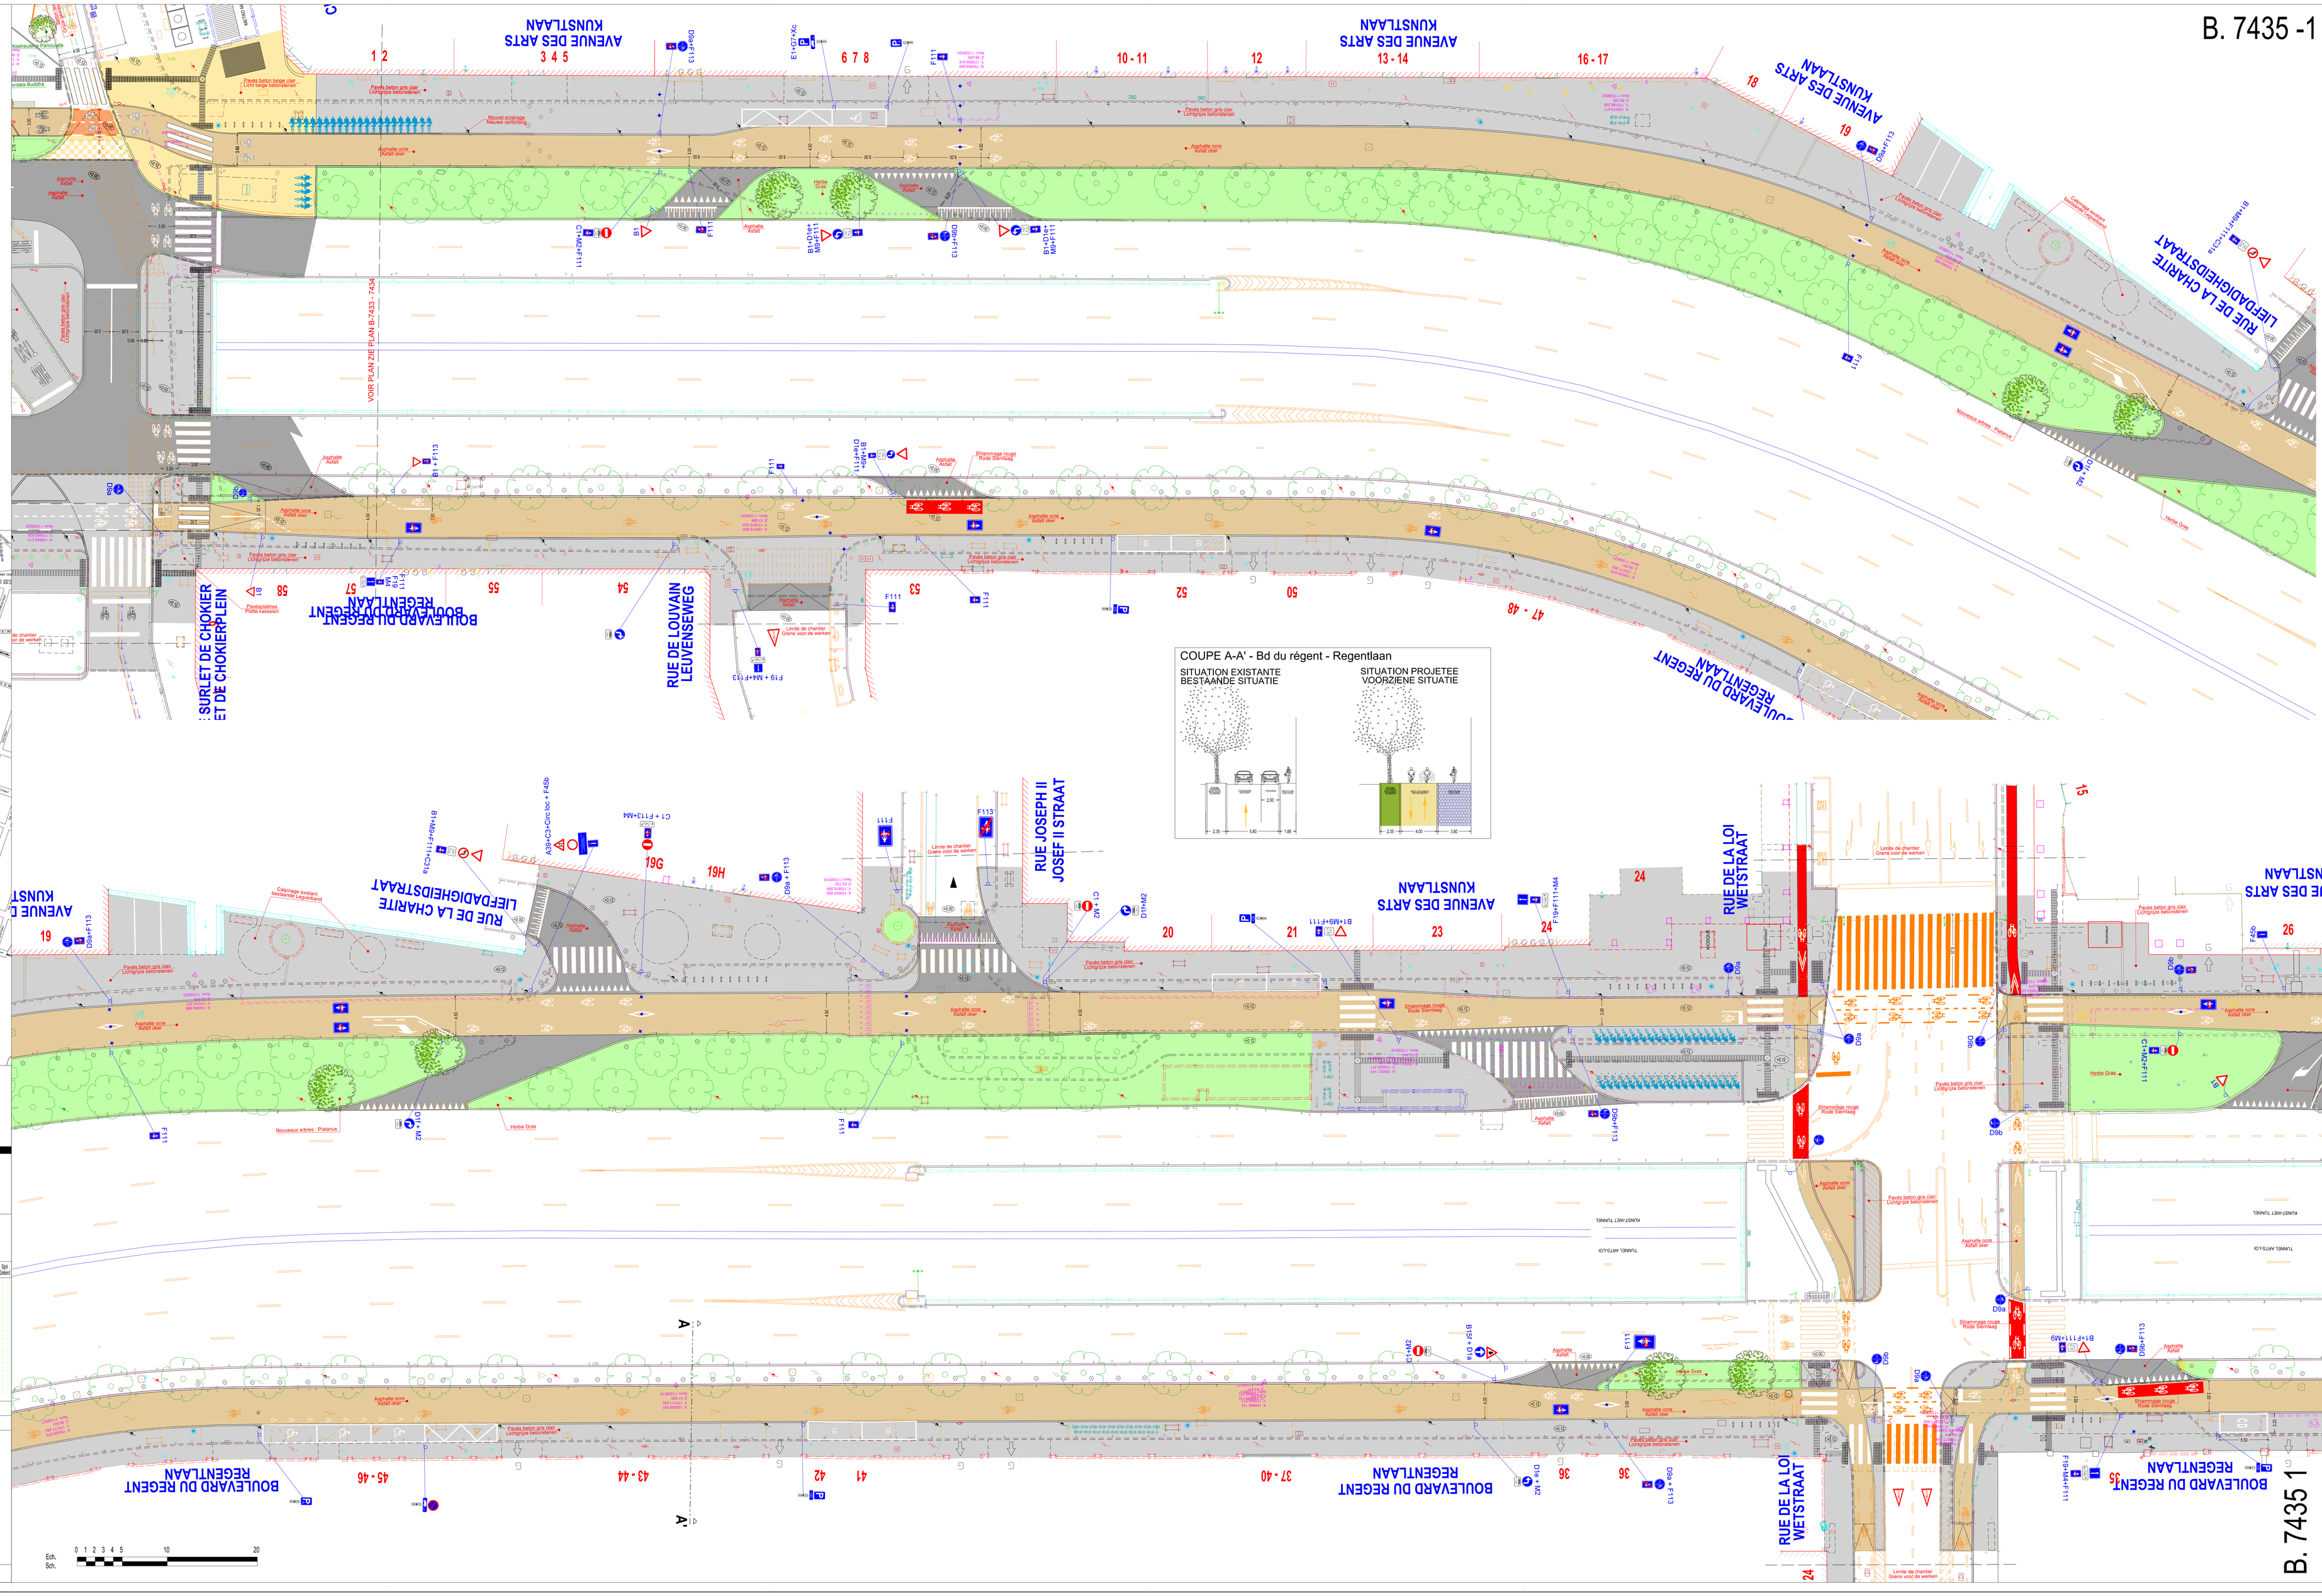

B. 7435 1